



สัญญาจ้างก่อสร้าง

สัญญาเลขที่ ๕๓/๒๕๖๗

สัญญาฉบับนี้ทำขึ้น ณ องค์การบริหารส่วนตำบลวังชะพลู ตำบล/แขวง วังชะพลู อำเภอ/เขต ขาณุวรลักษบุรี จังหวัด กำแพงเพชร เมื่อวันที่ ๓ กรกฎาคม ๒๕๖๗ ระหว่าง องค์การบริหารส่วนตำบลวังชะพลู โดย นายศรีโพธิ์ ชัยการนาวิ ซึ่งต่อไปในสัญญานี้เรียกว่า "ผู้ว่าจ้าง" ฝ่ายหนึ่ง กับ ห้างหุ้นส่วนจำกัด รุ่งอรุณวานิช ซึ่งจดทะเบียนเป็นนิติบุคคลเลขที่ ๐๖๐๓๕๔๗๐๐๑๑๖๖ ณ สำนักงานทะเบียนหุ้นส่วนบริษัท จังหวัดนครสวรรค์ กรมพัฒนาธุรกิจการค้า กระทรวงพาณิชย์ มีสำนักงานใหญ่อยู่ เลขที่ ๑๘๗ หมู่ ๗ ตำบล/แขวง เขาชนกัน อำเภอ/เขต แม่वंก จังหวัด นครสวรรค์ โดยนางสาวพัชรินทร์ มาอินทร์ ผู้มีอำนาจลงนามผูกพันนิติบุคคลปรากฏตามหนังสือรับรองของ สำนักงานทะเบียนหุ้นส่วนบริษัท จังหวัดนครสวรรค์ กรมพัฒนาธุรกิจการค้า กระทรวงพาณิชย์ ที่ E๑๐๐๙๑๒๒๐๔๑๕๒๘๙ ลงวันที่ ๕ มิถุนายน ๒๕๖๗ แนบท้ายสัญญานี้ ซึ่งต่อไปในสัญญานี้เรียกว่า "ผู้รับจ้าง" อีกฝ่ายหนึ่ง

คู่สัญญาได้ตกลงกันมีข้อความดังต่อไปนี้

ข้อ ๑. ข้อตกลงว่าจ้าง

ผู้ว่าจ้างตกลงจ้างและผู้รับจ้างตกลงรับจ้างทำงาน โครงการปรับปรุงซ่อมแซมถนนคอนกรีตเสริมเหล็ก หมู่ที่ ๖ บ้านไร่ดอนแดง สาย กพ.ถ. ๖๙-๐๒๐ สายหน้าโรงเรียนบ้านไร่ดอนแดง โดยวิธีเฉพาะเจาะจง ปริมาณงาน โดยทำการรื้อผิวถนนคอนกรีตเดิม พื้นที่รวมไม่น้อยกว่า ๗๒๕.๐๐ ตารางเมตร แล้วทำการก่อสร้างถนนคอนกรีตเสริมเหล็กใหม่

จำนวน ๒ ช่วง

ช่วงที่ ๑ ขนาดผิวจราจรกว้าง ๕.๐๐ เมตร ความยาว ๔๕.๐๐ เมตร หนา ๐.๑๕ เมตร ไหล่ทางเฉลี่ย

ข้างละ ๐.๓๐ เมตร

ช่วงที่ ๒ ขนาดผิวจราจรกว้าง ๕.๐๐ เมตร ความยาว ๑๐๐.๐๐ เมตร หนา ๐.๑๕ เมตร ไหล่ทางเฉลี่ย

ข้างละ ๐.๓๐ เมตร

ระยะทางรวมไม่น้อยกว่า ๑๔๕.๐๐ เมตร หรือมีพื้นที่คอนกรีตรวมไม่น้อยกว่า ๗๒๕ ตารางเมตร พร้อมติดตั้งป้ายประชาสัมพันธ์โครงการ จำนวน ๑ ป้าย (รายละเอียดตามแบบและปริมาณงานที่ อบต.วังชะพลู กำหนด) สถานที่ดำเนินการ บริเวณหมู่ที่ ๖ บ้านไร่ดอนแดง ตำบล/แขวง วังชะพลู อำเภอ/เขต ขาณุวรลักษบุรี จังหวัด กำแพงเพชร ตามข้อกำหนดและเงื่อนไขแห่งสัญญานี้รวมทั้งเอกสารแนบท้ายสัญญา

ผู้รับจ้างตกลงที่จะจัดหาแรงงานและวัสดุ เครื่องมือเครื่องใช้ ตลอดจนอุปกรณ์ต่างๆ ชนิดดีเพื่อใช้ในการงานจ้างตามสัญญานี้



ข้อ ๒. เอกสารอันเป็นส่วนหนึ่งของสัญญา

เอกสารแนบท้ายสัญญาดังต่อไปนี้ให้ถือเป็นส่วนหนึ่งของสัญญานี้

๒.๑ ผนวก ๑ ใบเสนอราคา	จำนวน ๒ แผ่น
๒.๒ ผนวก ๒ แบบสรุปผลการประมาณราคา	จำนวน ๑ แผ่น
๒.๓ ผนวก ๓ แบบแปลนโครงการ	จำนวน ๖ แผ่น
๒.๔ ผนวก ๔ แบบแปลนป้ายประชาสัมพันธ์โครงการ	จำนวน ๑ แผ่น
๒.๕ ผนวก ๕ สูตรการปรับราคา (สูตรค่า K)	จำนวน ๑ แผ่น

ความใดในเอกสารแนบท้ายสัญญาที่ขัดหรือแย้งกับข้อความในสัญญานี้ ให้ใช้ข้อความในสัญญานี้บังคับ และในกรณีที่เอกสารแนบท้ายสัญญาขัดแย้งกันเอง ผู้รับจ้างจะต้องปฏิบัติตามคำวินิจฉัยของผู้ว่าจ้าง คำวินิจฉัยของผู้ว่าจ้างให้ถือเป็นที่สุด และผู้รับจ้างไม่มีสิทธิเรียกร้องค่าจ้าง ค่าเสียหายหรือค่าใช้จ่ายใดๆ เพิ่มเติมจากผู้ว่าจ้างทั้งสิ้น

ข้อ ๓. หลักประกันการปฏิบัติตามสัญญา

ในขณะที่ทำสัญญานี้ผู้รับจ้างได้นำหลักประกันเป็น หนังสือค้ำประกันของธนาคาร เป็นจำนวนเงิน ๒๔,๓๐๐.๐๐ บาท (สองหมื่นสี่พันสามร้อยบาทถ้วน) ซึ่งเท่ากับร้อยละ ๕ (ห้า) ของราคาค่าจ้างตามสัญญา มามอบให้แก่ผู้ว่าจ้าง เพื่อเป็นหลักประกันการปฏิบัติตามสัญญานี้

กรณีผู้รับจ้างใช้หนังสือค้ำประกันมาเป็นหลักประกันการปฏิบัติตามสัญญา หนังสือค้ำประกันดังกล่าว จะต้องออกโดยธนาคารที่ประกอบกิจการในประเทศไทย หรือโดยบริษัทเงินทุนหรือบริษัทเงินทุนหลักทรัพย์ที่ได้รับอนุญาตให้ประกอบกิจการเงินทุนเพื่อการพาณิชย์และประกอบธุรกิจ ค้ำประกันตามประกาศของธนาคารแห่งประเทศไทย ตามรายชื่อบริษัทเงินทุนที่ธนาคารแห่งประเทศไทยแจ้งเวียนให้ทราบตามแบบที่คณะกรรมการนโยบายการจัดซื้อจัดจ้างและการบริหารพัสดุภาครัฐกำหนดหรืออาจเป็นหนังสือค้ำประกันอิเล็กทรอนิกส์ตามวิธีการที่กรมบัญชีกลางกำหนดก็ได้ และจะต้องมีอายุการค้ำประกันตลอดไปจนกว่าผู้รับจ้างพ้นข้อผูกพันตามสัญญานี้

หลักประกันที่ผู้รับจ้างนำมามอบให้ตามวรรคหนึ่ง จะต้องมียุครอบคลุมความรับผิดชอบทั้งปวงของผู้รับจ้างตลอดอายุสัญญา ถ้าหลักประกันที่ผู้รับจ้างนำมามอบให้ดังกล่าวลดลงหรือเสื่อมค่าลง หรือมีอายุไม่ครอบคลุมถึงความรับผิดชอบของผู้รับจ้างตลอดอายุสัญญา ไม่ว่าด้วยเหตุใดๆ ก็ตาม รวมถึงกรณี ผู้รับจ้างส่งมอบงานล่าช้าเป็นเหตุให้ระยะเวลาแล้วเสร็จหรือวันครบกำหนดความรับผิดชอบในความชำรุดบกพร่องตามสัญญาเปลี่ยนแปลงไป ไม่ว่าจะเกิดขึ้นคราวใด ผู้รับจ้างต้องหาหลักประกันใหม่หรือหลักประกันเพิ่มเติมให้มีจำนวนครบถ้วนตามวรรคหนึ่งนำมามอบให้แก่ผู้ว่าจ้างภายใน ๑๕ (สิบห้า) วัน นับถัดจากวันที่ได้รับแจ้งเป็นหนังสือจากผู้ว่าจ้าง

หลักประกันที่ผู้รับจ้างนำมามอบไว้ตามข้อนี้ ผู้ว่าจ้างจะคืนให้แก่ผู้รับจ้าง โดยไม่มีดอกเบี้ย เมื่อผู้รับจ้างพ้นจากข้อผูกพัน และความรับผิดชอบทั้งปวงตามสัญญานี้แล้ว

ข้อ ๔ (ข) ค่าจ้างและการจ่ายเงิน

ผู้ว่าจ้าง ตกลงจ่าย และผู้รับจ้างตกลงรับเงินค่าจ้างจำนวนเงิน ๔๘๖,๐๐๐.๐๐ บาท (สี่แสนแปดหมื่นหกพันบาทถ้วน) ซึ่งได้รวมภาษีมูลค่าเพิ่ม จำนวน ๓๑,๗๙๔.๓๙ บาท (สามหมื่นหนึ่งพันเจ็ดร้อยเก้าสิบสี่บาทสามสิบเก้าสตางค์) ตลอดจน ภาษีอากรอื่น ๆ และค่าใช้จ่ายทั้งปวงด้วยแล้ว โดยถือราคาเหมารวม เป็นเกณฑ์ และกำหนดการจ่ายเงิน เป็นงวด ๆ ดังนี้



งวดที่ ๑ (งวดสุดท้าย) เป็นจำนวนเงิน ๔๘๖,๐๐๐.๐๐ บาท (สี่แสนแปดหมื่นหกพันบาทถ้วน) เมื่อผู้รับจ้างได้ปฏิบัติงาน โครงการปรับปรุงซ่อมแซมถนนคอนกรีตเสริมเหล็ก หมู่ที่ ๖ บ้านไร่ดอนแดง สาย กพ.ถ. ๖๙-๐๒๐ สายหน้าโรงเรียนบ้านไร่ดอนแดง ปริมาณงาน โดยทำการรื้อผิวถนนคอนกรีตเดิม พื้นที่รวมไม่น้อยกว่า ๗๒๕.๐๐ ตารางเมตร แล้วทำการก่อสร้างถนนคอนกรีตเสริมเหล็กใหม่ จำนวน ๒ ช่วง

ช่วงที่ ๑ ขนาดผิวจราจรกว้าง ๕.๐๐ เมตร ความยาว ๔๕.๐๐ เมตร หนา ๐.๑๕ เมตร ไหล่ทางเฉลี่ยข้างละ ๐.๓๐ เมตร

ช่วงที่ ๒ ขนาดผิวจราจรกว้าง ๕.๐๐ เมตร ความยาว ๑๐๐.๐๐ เมตร หนา ๐.๑๕ เมตร ไหล่ทางเฉลี่ยข้างละ ๐.๓๐ เมตร

ระยะทางรวมไม่น้อยกว่า ๑๔๕.๐๐ เมตร หรือมีพื้นที่คอนกรีตรวมไม่น้อยกว่า ๗๒๕ ตารางเมตร พร้อมติดตั้งป้ายประชาสัมพันธ์โครงการ จำนวน ๑ ป้าย (รายละเอียดตามแบบและปริมาณงานที่ อบต.วังชะพลู กำหนด) เมื่อได้ส่งมอบงานครบถ้วนตามสัญญานั้น ให้แล้วเสร็จภายใน ๑ กันยายน ๒๕๖๗

ข้อ ๕. เงินค่าจ้างล่วงหน้า

ผู้ว่าจ้างตกลงจ่ายเงินค่าจ้างล่วงหน้าให้แก่ผู้รับจ้างเป็นจำนวนเงิน - บาท ซึ่งเท่ากับร้อยละ - ของราคาค่าจ้าง ตามสัญญาที่ระบุไว้ในข้อ ๔

เงินค่าจ้างล่วงหน้าดังกล่าวจะจ่ายให้ภายหลังจากที่ผู้รับจ้างได้วางหลักประกันการรับเงินค่าจ้างล่วงหน้าเป็นหนังสือค้ำประกันหรือหนังสือค้ำประกันอิเล็กทรอนิกส์ของธนาคารภายในประเทศ หรือพันธบัตรรัฐบาลไทย ตามจำนวนเงินค่าจ้างล่วงหน้านั้นให้แก่ผู้ว่าจ้าง ผู้รับจ้างจะต้องออกใบเสร็จรับเงินค่าจ้างล่วงหน้า ตามแบบที่ผู้ว่าจ้างกำหนดให้ และผู้รับจ้างตกลงที่จะกระทำตามเงื่อนไขอันเกี่ยวกับการใช้จ่ายและการใช้คืนเงินค่าจ้างล่วงหน้าดังกล่าวต่อไปนี้

๕.๑ ผู้รับจ้างจะใช้เงินค่าจ้างล่วงหน้าเพื่อเป็นค่าใช้จ่ายในการปฏิบัติงานตามสัญญาเท่านั้นหากผู้รับจ้างใช้จ่ายเงินค่าจ้างล่วงหน้า หรือส่วนใดส่วนหนึ่งของเงินค่าจ้างล่วงหน้าในทางอื่นผู้ว่าจ้างอาจจะเรียกเงินค่าจ้างล่วงหน้าคืนจากผู้รับจ้างหรือบังคับเอาจากหลักประกันการรับเงินค่าจ้างล่วงหน้าได้ทันที

๕.๒ เมื่อผู้ว่าจ้างเรียกร้อง ผู้รับจ้างต้องแสดงหลักฐานการใช้จ่ายเงินค่าจ้างล่วงหน้าเพื่อพิสูจน์ว่าได้เป็นไปตามข้อ ๕.๑ ภายในกำหนด ๑๕ (สิบห้า) วัน นับถัดจากวันได้รับแจ้งเป็นหนังสือจากผู้ว่าจ้างหากผู้รับจ้างไม่อาจแสดงหลักฐานดังกล่าวภายในกำหนด ๑๕ (สิบห้า) วัน ผู้ว่าจ้างอาจเรียกเงินค่าจ้างล่วงหน้าคืนจากผู้รับจ้าง หรือบังคับเอาจากหลักประกันการรับเงินค่าจ้างล่วงหน้าได้ทันที

๕.๓ (ข) (สำหรับสัญญาที่เป็นราคาเหมารวม)

ในการจ่ายเงินค่าจ้างให้แก่ผู้รับจ้างตามข้อ ๔ ผู้ว่าจ้างจะหักเงินค่าจ้างในแต่ละงวดเพื่อชดเชยคืนเงินค่าจ้างล่วงหน้าไว้จำนวนร้อยละ - ของจำนวนเงินค่าจ้างในแต่ละงวดจนกว่าจำนวนเงินไว้จะครบตามจำนวนเงินที่หักค่าจ้างล่วงหน้าจากผู้รับจ้างได้รับไปแล้ว ยกเว้นค่าจ้างงวดสุดท้ายจะหักไว้เป็นจำนวนเท่ากับจำนวนเงินค่าจ้างล่วงหน้าที่เหลือทั้งหมด

๕.๔ เงินจำนวนใด ๆ ก็ตามที่ผู้รับจ้างจะต้องจ่ายให้แก่ผู้ว่าจ้างเพื่อชำระหนี้หรือเพื่อชดเชยความรับผิดชอบต่าง ๆ ตามสัญญา ผู้ว่าจ้างจะหักเอาจากเงินค่าจ้างงวดที่จะจ่ายให้แก่ผู้รับจ้างก่อนที่จะหักชดเชยคืนเงินค่าจ้างล่วงหน้า

๕.๕ ในกรณีที่มีการบอกเลิกสัญญา หากเงินค่าจ้างล่วงหน้าที่เหลือเกินกว่าจำนวนเงินที่ผู้รับจ้างจะได้รับหลังจากหักชดเชยในกรณีอื่นแล้ว ผู้รับจ้างจะต้องจ่ายคืนเงินจำนวนที่เหลือนั้นให้แก่ผู้ว่าจ้าง ภายใน ๗ (เจ็ด) วัน นับถัดจากวันได้รับแจ้งเป็นหนังสือจากผู้ว่าจ้าง



๕.๖ (ข) (สำหรับสัญญาที่เป็นราคาเหมารวม)

ผู้ว่าจ้างจะคืนหลักประกันการรับเงินค่าจ้างล่วงหน้าให้แก่ผู้รับจ้าง ต่อเมื่อผู้ว่าจ้างได้หักเงินค่าจ้างไว้ครบจำนวนเงินค่าจ้างล่วงหน้าตามข้อ ๕.๓ (ข) แล้ว เว้นแต่ในกรณีดังต่อไปนี้ ผู้รับจ้างมีสิทธิขอคืนหลักประกันการรับเงินค่าจ้างล่วงหน้าบางส่วนก่อนได้

(๑) กรณีผู้รับจ้างวางหลักประกันการรับเงินค่าจ้างล่วงหน้าไว้ฉบับเดียว หากผู้ว่าจ้างได้หักเงินค่าจ้างล่วงหน้าไปแล้ว ผู้รับจ้างมีสิทธิขอคืนหลักประกันการรับเงินค่าจ้างล่วงหน้าในส่วนที่ผู้ว่าจ้างได้หักเงินค่าจ้างล่วงหน้าไปแล้วนั้น โดยผู้รับจ้างจะต้องนำหลักประกันการรับเงินค่าจ้างล่วงหน้าฉบับใหม่ที่มีมูลค่าเท่ากับเงินค่าจ้างล่วงหน้าที่เหลืออยู่มาวางให้แก่ผู้ว่าจ้าง

(๒) กรณีผู้รับจ้างได้วางหลักประกันการรับเงินค่าจ้างล่วงหน้าไว้หลายฉบับ ซึ่งแต่ละฉบับมีมูลค่าเท่ากับจำนวนเงินค่าจ้างล่วงหน้าที่ผู้ว่าจ้างจะต้องหักไว้ในแต่ละงวด หากผู้ว่าจ้างได้หักเงินค่าจ้างล่วงหน้าในงวดใดแล้ว ผู้รับจ้างมีสิทธิขอคืนหลักประกันการรับเงินค่าจ้างล่วงหน้าในงวดนั้นได้

ข้อ ๖. การหักเงินประกันผลงาน

ในการจ่ายเงินค่าจ้างให้แก่ผู้รับจ้างแต่ละงวด ผู้ว่าจ้างจะหักเงินจำนวนร้อยละ - ของเงินที่ต้องจ่ายในงวดนั้นเพื่อเป็นประกันผลงาน ในกรณีที่เงินประกันผลงานถูกหักไว้แล้วเป็นจำนวนเงินไม่ต่ำกว่า - บาท ผู้รับจ้างมีสิทธิที่จะขอเงินประกันผลงานคืน โดยนำหนังสือคำประกันของธนาคารหรือหนังสือคำประกันอิเล็กทรอนิกส์ซึ่งออกโดยธนาคารภายในประเทศ มามอบให้ผู้ว่าจ้างเพื่อเป็นหลักประกันแทนก็ได้

ผู้ว่าจ้างจะคืนเงินประกันผลงาน และ/หรือหนังสือคำประกันของธนาคารดังกล่าวตามวรรคหนึ่งโดยไม่มีดอกเบี้ยให้แก่ผู้รับจ้างพร้อมกับการจ่ายเงินค่าจ้างงวดสุดท้าย

ข้อ ๗ (ข) กำหนดเวลาแล้วเสร็จและสิทธิของผู้ว่าจ้างในการบอกเลิกสัญญา

ผู้รับจ้างต้องเริ่มทำงานที่รับจ้างภายในวันที่ ๔ กรกฎาคม ๒๕๖๗ และจะต้องทำงานให้แล้วเสร็จบริบูรณ์ภายในวันที่ ๑ กันยายน ๒๕๖๗ ถ้าผู้รับจ้างมิได้ลงมือทำงานภายในกำหนดเวลา หรือไม่สามารถทำงานให้แล้วเสร็จตามกำหนดเวลา หรือมีเหตุให้เชื่อได้ว่าผู้รับจ้างไม่สามารถทำงานให้แล้วเสร็จภายในกำหนดเวลา หรือจะแล้วเสร็จล่าช้าเกินกว่ากำหนดเวลา หรือผู้รับจ้างทำผิดสัญญาข้อใดข้อหนึ่ง หรือตกเป็นผู้ถูกพิทักษ์ทรัพย์เด็ดขาด หรือตกเป็นผู้ล้มละลาย หรือเพิกเฉยไม่ปฏิบัติตามคำสั่งของคณะกรรมการตรวจรับพัสดุหรือผู้ควบคุมงานหรือบริษัทที่ปรึกษาซึ่งได้รับมอบอำนาจจากผู้ว่าจ้าง ผู้ว่าจ้างมีสิทธิที่จะบอกเลิกสัญญานี้ได้ และมีสิทธิจ้างผู้รับจ้างรายใหม่เข้าทำงานของผู้รับจ้างให้ลุล่วงไปด้วย การใช้สิทธิบอกเลิกสัญญานี้ไม่กระทบสิทธิของผู้ว่าจ้างที่จะเรียกร้องค่าเสียหายจากผู้รับจ้าง

การที่ผู้ว่าจ้างไม่ใช้สิทธิเลิกสัญญาดังกล่าวข้างต้นไม่เป็นเหตุให้ผู้รับจ้างพ้นจากความรับผิดชอบตามสัญญา

ข้อ ๘ ความรับผิดชอบในความชำรุดบกพร่องของงานจ้าง

เมื่องานแล้วเสร็จบริบูรณ์ และผู้ว่าจ้างได้รับมอบงานจากผู้รับจ้างหรือจากผู้รับจ้างรายใหม่ ในกรณีที่มีการบอกเลิกสัญญาตามข้อ ๗ หากมีเหตุชำรุดบกพร่องหรือเสียหายเกิดขึ้นจากการจ้างนี้ ภายในกำหนด ๒ (สอง) ปี นับตั้งแต่วันที่ได้รับมอบงานดังกล่าว ซึ่งความชำรุดบกพร่องหรือเสียหายนั้นเกิดจากความบกพร่องของผู้รับจ้างอันเกิดจากการใช้วัสดุที่ไม่ถูก



ต้องหรือทำไว้มิเรียบร้อย หรือทำไม่ถูกต้องตามมาตรฐานแห่งหลักวิชา ผู้รับจ้างจะต้องรับทำการแก้ไข ให้เป็นที่เรียบร้อยโดยไม่ชักช้า โดยผู้ว่าจ้างไม่ต้องออกเงินใดๆ ในการนี้ทั้งสิ้น หากผู้รับจ้างไม่กระทำการดังกล่าวภายในกำหนด ๑๕ (สิบห้า) วัน นับถัดจากวันที่ได้รับแจ้งเป็นหนังสือจาก ผู้ว่าจ้างหรือไม่ทำการแก้ไขให้ถูกต้องเรียบร้อยภายในเวลาที่ผู้ว่าจ้างกำหนด ให้ผู้ว่าจ้างมีสิทธิที่จะทำการนั้นเองหรือจ้างผู้อื่นให้ทำงานนั้น โดยผู้รับจ้างต้องเป็นผู้ออกค่าใช้จ่ายเองทั้งสิ้น

ในกรณีเร่งด่วนจำเป็นต้องรีบแก้ไขเหตุชำรุดบกพร่องหรือเสียหายโดยเร็ว และไม่อาจรอให้ผู้รับจ้างแก้ไข ในระยะเวลาที่กำหนดไว้ตามวรรคหนึ่งได้ ผู้ว่าจ้างมีสิทธิเข้าจัดการแก้ไขเหตุชำรุดบกพร่องหรือเสียหายนั้นเอง หรือจ้างผู้อื่นให้ซ่อมแซมความชำรุดบกพร่องหรือเสียหาย โดยผู้รับจ้าง ต้องรับผิดชอบชำระค่าใช้จ่ายทั้งหมด

การที่ผู้ว่าจ้างทำการนั้นเอง หรือจ้างผู้อื่นให้ทำงานนั้นแทนผู้รับจ้าง ไม่ทำให้ผู้รับจ้าง หลุดพ้นจากความรับผิดชอบตามกฎหมาย หากผู้รับจ้างไม่ชดใช้ค่าใช้จ่ายหรือค่าเสียหายตามที่ผู้ว่าจ้างเรียกร้องผู้ว่าจ้างมีสิทธิบังคับจากหลักประกันการปฏิบัติตามสัญญาได้

ข้อ ๙ การจ้างช่วง

ผู้รับจ้างจะต้องไม่เอางานทั้งหมดหรือแต่บางส่วนแห่งสัญญานี้ไปจ้างช่วงอีกทอดหนึ่ง เว้นแต่การจ้างช่วงงานแต่บางส่วนที่ได้รับอนุญาตเป็นหนังสือจากผู้ว่าจ้างแล้ว การที่ผู้ว่าจ้างได้อนุญาตให้จ้างช่วงงานแต่บางส่วนดังกล่าวนี้ ไม่เป็นเหตุให้ผู้รับจ้างหลุดพ้นจาก ความรับผิดชอบหรือพันธะหน้าที่ตามสัญญานี้ และผู้รับจ้างจะยังคงต้องรับผิดชอบในความผิดและความประมาทเลินเล่อของผู้รับจ้างช่วง หรือของตัวแทนหรือลูกจ้างของผู้รับจ้างช่วงนั้นทุกประการ

กรณีผู้รับจ้างไปจ้างช่วงงานแต่บางส่วนโดยฝ่าฝืนความในวรรคหนึ่ง ผู้รับจ้างต้องชำระค่าปรับให้แก่ผู้ว่าจ้างเป็นจำนวนเงินในอัตราร้อยละ ๑๐ (สิบ) ของวงเงินของงานที่จ้างช่วงตามสัญญา ทั้งนี้ ไม่ตัดสิทธิผู้ว่าจ้างในการบอกเลิกสัญญา

ข้อ ๑๐ การควบคุมงานของผู้รับจ้าง

ผู้รับจ้างจะต้องควบคุมงานที่รับจ้างอย่างเอาใจใส่ ด้วยประสิทธิภาพและความชำนาญ และในระหว่างทำงานที่รับจ้างจะต้องจัดให้มีผู้แทนซึ่งทำงานเต็มเวลาเป็นผู้รับผิดชอบควบคุมงานของ ผู้รับจ้าง ผู้แทนดังกล่าวจะต้องได้รับมอบอำนาจจากผู้รับจ้าง คำสั่งหรือคำแนะนำต่างๆ ที่ผู้ว่าจ้าง คณะกรรมการตรวจรับพัสดุ ผู้ควบคุมงาน หรือบริษัทที่ปรึกษาที่ผู้ว่าจ้างแต่งตั้ง ได้แจ้งแก่ผู้แทนเช่นนั้น ให้ถือว่าเป็นคำสั่งหรือคำแนะนำที่ได้แจ้งแก่ผู้รับจ้าง การแต่งตั้งผู้แทนตามข้อนี้จะต้องทำเป็นหนังสือและต้องได้รับความเห็นชอบเป็นหนังสือ จากผู้ว่าจ้าง การเปลี่ยนตัวหรือแต่งตั้งผู้แทนใหม่จะทำได้หากไม่ได้รับความเห็นชอบ เป็นหนังสือจากผู้ว่าจ้างก่อน

ผู้ว่าจ้างมีสิทธิที่จะขอให้เปลี่ยนตัวผู้แทนตามวรรคหนึ่ง โดยแจ้งเป็นหนังสือไปยังผู้รับจ้าง และผู้รับจ้างจะต้องทำการเปลี่ยนตัวผู้แทนนั้นโดยพลัน โดยไม่คิดค่าจ้างหรือราคาเพิ่มหรืออ้างเป็นเหตุเพื่อขยายอายุสัญญาอันเนื่องมาจากเหตุนี้

ข้อ ๑๑ ความรับผิดชอบของผู้รับจ้าง

ผู้รับจ้างจะต้องรับผิดชอบต่ออุบัติเหตุ ความเสียหาย หรือภัยอันตรายใดๆ อันเกิดจาก การปฏิบัติงานของผู้รับจ้าง และจะต้องรับผิดชอบต่อความเสียหายจากการกระทำของลูกจ้างหรือตัวแทน ของผู้รับจ้าง และจากการปฏิบัติงานของผู้รับจ้าง ช่วงด้วย (ถ้ามี)

ความเสียหายใดๆ อันเกิดแก่งานที่ผู้รับจ้างได้ทำขึ้น แม้จะเกิดขึ้นเพราะเหตุสุดวิสัย ก็ตาม ผู้รับจ้างจะต้อง



รับผิดชอบโดยซ่อมแซมให้คืนดีหรือ เปลี่ยนให้ใหม่โดยค่าใช้จ่ายของผู้รับจ้างเอง เว้นแต่ความเสียหายนั้นเกิดจากความผิดของผู้ว่าจ้าง ทั้งนี้ ความรับผิดชอบของผู้รับจ้างดังกล่าวในข้อนี้จะสิ้นสุดลงเมื่อผู้ว่าจ้างได้รับมอบงานครั้งสุดท้าย ซึ่งหลังจากนั้นผู้รับจ้างจะต้องรับผิดชอบในกรณีชำรุดบกพร่อง หรือความเสียหายดังกล่าวในข้อ ๘ เท่านั้น

ผู้รับจ้างจะต้องรับผิดชอบต่อบุคคลภายนอกในความเสียหายใดๆ อันเกิดจาก การปฏิบัติงานของผู้รับจ้าง หรือ ลูกจ้างหรือตัวแทนของผู้รับจ้าง รวมถึงผู้รับจ้างช่วง (ถ้ามี) ตามสัญญาฯ หากผู้ว่าจ้างถูกเรียกร้องหรือฟ้องร้องหรือต้องชดใช้ค่าเสียหายให้แก่บุคคลภายนอกไปแล้ว ผู้รับจ้างจะต้อง ดำเนินการใดๆ เพื่อให้มีการว่าต่างแก้ต่างให้แก่ผู้ว่าจ้างโดยค่าใช้จ่ายของผู้รับจ้างเอง รวมทั้งผู้รับจ้างจะต้องชดใช้ค่าเสียหายนั้นๆ ตลอดจนค่าใช้จ่ายใดๆ อันเกิดจากการถูกเรียกร้องหรือถูกฟ้องร้องให้แก่ผู้ว่าจ้างทันที

ข้อ ๑๒ การจ่ายเงินแก่ลูกจ้าง

ผู้รับจ้างจะต้องจ่ายเงินแก่ลูกจ้างที่ผู้รับจ้างได้จ้างมาในอัตราและตามกำหนดเวลา ที่ผู้รับจ้างได้ตกลงหรือทำสัญญาไว้ต่อลูกจ้างดังกล่าว

ถ้าผู้รับจ้างไม่จ่ายเงินค่าจ้างหรือค่าทดแทนอื่นใดแก่ลูกจ้างดังกล่าวในวรรคหนึ่ง ผู้ว่าจ้างมีสิทธิที่จะเอาเงินค่าจ้างที่จะต้องจ่ายแก่ผู้รับจ้างมาจ่ายให้แก่ลูกจ้างของผู้รับจ้างดังกล่าว และให้ถือว่าผู้ว่าจ้างได้จ่ายเงินจำนวนนั้นเป็นค่าจ้างให้แก่ผู้รับจ้างตามสัญญาแล้ว

ผู้รับจ้างจะต้องจัดให้มีประกันภัยสำหรับลูกจ้างทุกคนที่จ้างมาทำงาน โดยให้ครอบคลุมถึงความรับผิดชอบของลูกจ้าง รวมทั้งผู้รับจ้างช่วง (ถ้ามี) ในกรณีความเสียหายที่คิดค่าสินไหมทดแทนได้ตามกฎหมาย ซึ่งเกิดจากอุบัติเหตุหรือภัยอันตรายใดๆ ต่อลูกจ้างหรือบุคคลอื่น ที่ผู้รับจ้างหรือผู้รับจ้างช่วงจ้างมาทำงาน ผู้รับจ้างจะต้องส่งมอบกรมธรรม์ประกันภัยดังกล่าว พร้อมทั้งหลักฐานการชำระเบี้ยประกันให้แก่ผู้ว่าจ้างเมื่อผู้ว่าจ้างเรียกร้อง

ข้อ ๑๓ การตรวจงานจ้าง

ถ้าผู้ว่าจ้างแต่งตั้งคณะกรรมการตรวจรับพัสดุ ผู้ควบคุมงาน หรือบริษัท ที่ปรึกษา เพื่อควบคุมการทำงานของผู้รับจ้าง คณะกรรมการตรวจ รับพัสดุ ผู้ควบคุมงาน หรือบริษัทที่ปรึกษานั้น มีอำนาจเข้าไปตรวจการงานในโรงงานและสถานที่ก่อสร้างได้ตลอดเวลา และผู้รับจ้างจะต้องอำนวยความสะดวกและให้ความช่วยเหลือในการนั้นตามสมควร

การที่มีคณะกรรมการตรวจรับพัสดุ ผู้ควบคุมงาน หรือบริษัทที่ปรึกษานั้น หากทำให้ผู้รับจ้างพ้นความรับผิดชอบตามสัญญานี้ข้อใดข้อหนึ่งไม่

ข้อ ๑๔ แบบรูปและรายการละเอียดคลาดเคลื่อน

ผู้รับจ้างรับรองว่าได้ตรวจสอบและทำความเข้าใจในแบบรูปและรายการละเอียดโดยถี่ถ้วนแล้ว หากปรากฏว่าแบบรูปและรายการละเอียดนั้นผิดพลาดหรือคลาดเคลื่อน ไปจากหลักการทางวิศวกรรมหรือทางเทคนิค ผู้รับจ้างตกลงที่จะปฏิบัติตามคำวินิจฉัยของผู้ว่าจ้าง คณะกรรมการตรวจรับพัสดุ ผู้ควบคุมงาน หรือบริษัทที่ปรึกษาที่ผู้ว่าจ้างแต่งตั้ง เพื่อให้งานแล้วเสร็จบริบูรณ์ คำวินิจฉัยดังกล่าวให้ถือเป็นที่สุด โดยผู้รับจ้างจะคิดค่าจ้าง ค่าเสียหาย หรือค่าใช้จ่ายใดๆ เพิ่มขึ้น จากผู้ว่าจ้างหรือขอขยายอายุสัญญาไม่ได้



ข้อ ๑๕ การควบคุมงานโดยผู้ว่าจ้าง

ผู้รับจ้างตกลงว่าคณะกรรมการตรวจรับพัสดุ ผู้ควบคุมงาน หรือบริษัท ที่ปรึกษาที่ผู้ว่าจ้างแต่งตั้ง มีอำนาจที่จะตรวจสอบและควบคุมงานเพื่อให้เป็นไปตาม สัญญานี้ และมีอำนาจที่จะสั่งให้แก้ไขเปลี่ยนแปลงเพิ่มเติม หรือตัดทอน ใช้งานตามสัญญานี้ หากผู้รับจ้างขัดขืน ไม่ปฏิบัติตาม ผู้ว่าจ้าง คณะกรรมการตรวจ รับพัสดุ ผู้ควบคุมงาน หรือบริษัทที่ปรึกษา มีอำนาจ ที่จะสั่งให้หยุดการนั้นชั่วคราวได้ ความล่าช้าในกรณีเช่นนี้ ผู้รับจ้างจะถือเป็นเหตุขอขยายระยะเวลา การปฏิบัติงาน ตามสัญญาหรือเรียกร้องค่าเสียหายใดๆ ไม่ได้ทั้งสิ้น

ข้อ ๑๖ งานพิเศษและการแก้ไขงาน

ผู้ว่าจ้างมีสิทธิที่จะสั่งเป็นหนังสือให้ผู้รับจ้างทำงานพิเศษซึ่งไม่ได้แสดงไว้หรือรวมอยู่ในเอกสารสัญญานี้ หากงานพิเศษนั้นๆ อยู่ในขอบข่ายทั่วไปแห่งวัตถุประสงค์ของสัญญานี้ นอกจากนี้ ผู้ว่าจ้างยังมีสิทธิสั่งให้เปลี่ยนแปลงหรือแก้ไข แบบรูปและข้อกำหนดต่างๆ ในเอกสารสัญญานี้ด้วย

อัตราค่าจ้างหรือราคาที่กำหนดไว้ในสัญญานี้ ให้กำหนดใช้สำหรับงานพิเศษ หรืองานที่เพิ่มเติมขึ้น หรือตัด ทอนลงทั้งปวงตามคำสั่งของผู้ว่าจ้าง หากในสัญญาไม่ได้กำหนดไว้ถึงอัตราค่าจ้าง หรือราคาใดๆ ที่จะนำมาใช้สำหรับงานพิเศษ หรืองานที่เพิ่มขึ้นหรือลดลงดังกล่าว ผู้ว่าจ้าง และผู้รับจ้างจะได้ตกลงกันที่จะกำหนดอัตราค่าจ้างหรือราคาที่จะเพิ่มขึ้นหรือลดลง รวมทั้งการขยายระยะเวลา (ถ้ามี) กันใหม่เพื่อความเหมาะสม ในกรณีที่ตกลงกันไม่ได้ ผู้ว่าจ้างจะกำหนดอัตราจ้าง หรือราคาตาม แต่ผู้ว่าจ้างจะเห็นว่าเหมาะสมและถูกต้อง ซึ่งผู้รับจ้างจะต้องปฏิบัติงานตามคำสั่งของผู้ว่าจ้างไปก่อนเพื่อมิให้เกิดความเสียหาย แก่งานที่จ้าง

ข้อ ๑๗ ค่าปรับ

หากผู้รับจ้างไม่สามารถทำงานให้แล้วเสร็จภายในเวลาที่กำหนดไว้ ในสัญญาและผู้ว่าจ้างยังมิได้บอกเลิก สัญญา ผู้รับจ้างจะต้องชำระค่าปรับให้แก่ผู้ว่าจ้างเป็นอัตราร้อยละ ๐.๒๕ เป็นจำนวนเงินวันละ ๑,๒๑๕.๐๐ - บาท (หนึ่งพันสอง ร้อยสิบห้าบาทถ้วน) และจะต้องชำระค่าใช้จ่ายในการควบคุมงาน (ถ้ามี) ในเมื่อผู้ว่าจ้าง ต้องจ้างผู้ควบคุมงานอีกต่อหนึ่งเป็น จำนวนเงินวันละ ๒๕๐.๐๐ บาท (สองร้อยห้าสิบบาทถ้วน) นับถัดจากวันที่ครบกำหนดเวลาแล้วเสร็จของงานตามสัญญาหรือวัน ที่ผู้ว่าจ้างได้ขยายเวลาทำงานให้ จนถึงวันที่ทำงานแล้วเสร็จจริง นอกจากนี้ ผู้รับจ้างยอมให้ผู้ว่าจ้างเรียกค่าเสียหายอันเกิดขึ้น จากการที่ผู้รับจ้างทำงานล่าช้าเฉพาะส่วนที่เกินกว่าจำนวนค่าปรับและค่าใช้จ่ายดังกล่าวได้อีกด้วย

ในระหว่างที่ผู้ว่าจ้างยังมิได้บอกเลิกสัญญานี้ หากผู้ว่าจ้างเห็นว่าผู้รับจ้าง จะไม่สามารถปฏิบัติตามสัญญา ต่อไปได้ ผู้ว่าจ้างจะใช้สิทธิบอกเลิกสัญญาและใช้สิทธิตามข้อ ๑๘ ก็ได้ และถ้าผู้ว่าจ้างได้แจ้งข้อเรียกร้องไปยังผู้รับจ้างเมื่อครบ กำหนดเวลาแล้วเสร็จของงานขอให้ชำระค่าปรับแล้ว ผู้ว่าจ้างมีสิทธิที่จะปรับผู้รับจ้างจนถึงวันบอกเลิกสัญญาได้อีกด้วย

ข้อ ๑๘ สิทธิของผู้ว่าจ้างภายหลังบอกเลิกสัญญา

ในกรณีที่ผู้ว่าจ้างบอกเลิกสัญญา ผู้ว่าจ้างอาจทำงานนั้นเองหรือว่าจ้างผู้อื่นให้ทำงานนั้นต่อจนแล้วเสร็จ ก็ได้ ผู้ว่าจ้างหรือผู้ที่รับจ้างทำงานนั้นต่อมีสิทธิใช้เครื่องใช้ในการก่อสร้าง สิ่งก่อสร้างขึ้นชั่วคราวสำหรับงานก่อสร้าง และวัสดุต่างๆ ซึ่งเห็นว่าจะต้องสงวนเอาไว้เพื่อการปฏิบัติงานตามสัญญา ตามที่จะเห็นสมควร

ในกรณีดังกล่าว ผู้ว่าจ้างมีสิทธิริบหรือบังคับจากหลักประกันการปฏิบัติตามสัญญาทั้งหมด หรือบางส่วน ตามแต่จะเห็นสมควร นอกจากนี้ ผู้รับจ้างจะต้องรับผิดชอบในค่าเสียหายซึ่งเป็นจำนวน เกินกว่าหลักประกันการปฏิบัติตาม



สัญญา รวมทั้งค่าใช้จ่ายที่เพิ่มขึ้น ในการทำงานนั้นต่อให้แล้วเสร็จตามสัญญา ตลอดจนค่าใช้จ่ายในการควบคุมงานเพิ่ม (ถ้ามี) ซึ่งผู้ว่าจ้างจะหัก เอาจากเงินประกันผลงานหรือจำนวนเงินใดๆ ที่จะจ่ายให้แก่ผู้รับจ้างก็ได้

ข้อ ๑๙. การบังคับค่าปรับ ค่าเสียหาย และค่าใช้จ่าย

ในกรณีที่ผู้รับจ้างไม่ปฏิบัติตามสัญญาข้อหนึ่งข้อใดด้วยเหตุใดๆ ก็ตาม จนเป็นเหตุให้เกิดค่าปรับ ค่าเสียหาย หรือค่าใช้จ่ายแก่ผู้ว่าจ้าง ผู้รับจ้างต้องชดใช้ค่าปรับ ค่าเสียหาย หรือค่าใช้จ่ายดังกล่าวให้แก่ผู้ว่าจ้างโดยสิ้นเชิงภายในกำหนด ๗ (เจ็ด) วัน นับถัดจากวันที่ได้รับแจ้งเป็นหนังสือจากผู้ว่าจ้าง หากผู้รับจ้างไม่ชดใช้ให้ถูกต้องครบถ้วนภายในระยะเวลาดังกล่าวให้ผู้ว่าจ้างมีสิทธิที่จะหักเอาจากจำนวนเงินค่าจ้างที่ต้องชำระ หรือจากเงินประกันผลงาน ของผู้รับจ้าง หรือบังคับจากหลักประกันการปฏิบัติตามสัญญาได้ทันที

หากค่าปรับ ค่าเสียหาย หรือค่าใช้จ่ายที่บังคับจากเงินค่าจ้างที่ต้องชำระ เงินประกันผลงาน หรือหลักประกันการปฏิบัติตามสัญญาแล้วยังไม่เพียงพอ ผู้รับจ้างยินยอมชำระส่วนที่เหลือ ที่ยังขาดอยู่จนครบถ้วนตามจำนวนค่าปรับ ค่าเสียหาย หรือค่าใช้จ่ายนั้น ภายในกำหนด ๗ (เจ็ด) วัน นับถัดจากวันที่ได้รับแจ้งเป็นหนังสือจากผู้ว่าจ้าง

หากมีเงินค่าจ้างตามสัญญาที่หักไว้จ่ายเป็นค่าปรับ ค่าเสียหาย หรือค่าใช้จ่ายแล้วยังเหลืออยู่อีกเท่าใด ผู้ว่าจ้างจะคืนให้แก่ผู้รับจ้างทั้งหมด

ข้อ ๒๐ การทำบริเวณก่อสร้างให้เรียบร้อย

ผู้รับจ้างจะต้องรักษาบริเวณสถานที่ปฏิบัติงานตามสัญญานี้ รวมทั้งโรงงานหรือ สิ่งอำนวยความสะดวกในการทำงานของผู้รับจ้าง ลูกจ้าง ตัวแทน หรือผู้รับจ้างช่วง (ถ้ามี) ให้สะอาด ปลอดภัย และมีประสิทธิภาพในการใช้งานตลอดระยะเวลาการจ้าง และเมื่อทำงานเสร็จสิ้นแล้วจะต้องขนย้ายบรรดาเครื่องใช้ในการทำงานจ้างรวมทั้งวัสดุ ขยะมูลฝอย และสิ่งก่อสร้างชั่วคราวต่างๆ (ถ้ามี) ทั้งจะต้องกลบเกลี่ยพื้นดินให้เรียบร้อยเพื่อให้บริเวณทั้งหมดอยู่ในสภาพที่สะอาดและใช้การได้ทันที

ข้อ ๒๑ การงดหรือลดค่าปรับ หรือการขยายเวลาปฏิบัติงานตามสัญญา

ในกรณีที่มิมีเหตุเกิดจากความผิดหรือความบกพร่องของฝ่ายผู้ว่าจ้าง หรือเหตุสุดวิสัย หรือเกิดจากพฤติการณ์อันหนึ่งอันใดที่ผู้รับจ้างไม่ต้องรับผิดชอบตามกฎหมาย หรือเหตุอื่นตามที่กำหนด ในกฎกระทรวง ซึ่งออกตามความในกฎหมายว่าด้วยการจัดซื้อจัดจ้างและการบริหารพัสดุภาครัฐ ทำให้ผู้รับจ้างไม่สามารถทำงานให้แล้วเสร็จตามเงื่อนไขและกำหนดเวลาแห่งสัญญานี้ได้ ผู้รับจ้างจะต้องแจ้งเหตุหรือพฤติการณ์ดังกล่าวพร้อมหลักฐานเป็นหนังสือให้ผู้ว่าจ้างทราบ เพื่อของดหรือลดค่าปรับ หรือขยายเวลาทำงานออกไปภายใน ๑๕ (สิบห้า) วันนับถัดจากวันที่เหตุนั้นสิ้นสุดลง หรือตามที่กำหนดในกฎกระทรวงดังกล่าว แล้วแต่กรณี

ถ้าผู้รับจ้างไม่ปฏิบัติให้เป็นไปตามความในวรรคหนึ่ง ให้ถือว่าผู้รับจ้างได้ละสิทธิเรียกร้อง ในการที่จะของดหรือลดค่าปรับ หรือขยายเวลาทำงานออกไปโดยไม่มีเงื่อนไขใดๆ ทั้งสิ้น เว้นแต่ กรณีเหตุเกิดจากความผิดหรือความบกพร่องของฝ่ายผู้ว่าจ้าง ซึ่งมีหลักฐานชัดเจน หรือผู้ว่าจ้างทราบดี อยู่แล้วตั้งแต่ต้น

การงดหรือลดค่าปรับ หรือขยายกำหนดเวลาทำงานตามวรรคหนึ่ง อยู่ในดุลพินิจของผู้ว่าจ้างที่จะพิจารณาตามที่เห็นสมควร



ข้อ ๒๒. การใช้เรือไทย

ในการปฏิบัติตามสัญญา หากผู้รับจ้างจะต้องส่งหรือนำของเข้ามาจากต่างประเทศรวมทั้งเครื่องมือและอุปกรณ์ที่ต้องนำเข้ามาเพื่อปฏิบัติงานตามสัญญา ไม่ว่าผู้รับจ้างจะเป็นผู้นำของเข้ามาเองหรือนำเข้ามาโดยผ่านตัวแทนหรือบุคคลอื่นใด ถ้าสิ่งของนั้นต้องนำเข้ามาโดยทางเรือในเส้นทางเดินเรือที่มีเรือไทยเดินอยู่และสามารถให้บริการรับขนได้ตามที่รัฐมนตรีว่าการกระทรวงคมนาคมประกาศกำหนด ผู้รับจ้างต้องจัดการให้สิ่งของดังกล่าวบรรทุกโดยเรือไทยหรือเรือที่มีสิทธิเช่นเดียวกับเรือไทยจากต่างประเทศมายังประเทศไทยแล้วจะได้รับอนุญาตจากกรมเจ้าท่าก่อนบรรทุกของนั้นลงเรืออื่นที่ไม่ใช่เรือไทยหรือเป็นของที่รัฐมนตรีว่าการกระทรวงคมนาคมประกาศยกเว้นให้บรรทุกโดยเรืออื่นได้ ทั้งนี้ ไม่ว่าการส่งหรือนำเข้าสิ่งของดังกล่าวจากต่างประเทศจะเป็นแบบใด

ในการส่งมอบงานตามสัญญาให้แก่ผู้ว่าจ้าง ถ้างานนั้นมีสิ่งของตามวรรคหนึ่ง ผู้รับจ้างจะต้องส่งมอบใบตราส่ง (Bill of lading) หรือสำเนาใบตราส่งสำหรับของนั้น ซึ่งแสดงว่าได้บรรทุกมาโดยเรือไทยหรือเรือที่มีสิทธิเช่นเดียวกับเรือไทยให้แก่ผู้ว่าจ้างพร้อมกับการส่งมอบงานด้วย

ในกรณีที่สิ่งของดังกล่าวไม่ได้บรรทุกจากต่างประเทศมายังประเทศไทยโดยเรือไทยหรือเรือที่มีสิทธิเช่นเดียวกับเรือไทย ผู้รับจ้างต้องส่งมอบหลักฐานซึ่งแสดงว่าได้รับอนุญาตจากกรมเจ้าท่า ให้บรรทุกของโดยเรืออื่นได้หรือหลักฐานซึ่งแสดงว่าได้ชำระค่าธรรมเนียมพิเศษ เนื่องจากการไม่บรรทุกของโดยเรือไทยตามกฎหมาย ว่าด้วยการส่งเสริมการพาณิชย์นาวีแล้วอย่างใดอย่างหนึ่งแก่ผู้ว่าจ้างด้วย

ในกรณีที่ผู้รับจ้างไม่ส่งมอบหลักฐานอย่างใดอย่างหนึ่งดังกล่าวในวรรคสองและวรรคสามให้แก่ผู้ว่าจ้างแต่จะขอส่งมอบงานดังกล่าวให้ผู้ว่าจ้างก่อนโดยยังไม่รับชำระเงินค่าจ้าง ผู้ว่าจ้างมีสิทธิรับงานดังกล่าวไว้ก่อน และชำระเงินค่าจ้างเมื่อผู้รับจ้างได้ปฏิบัติตามข้อกำหนดดังกล่าวแล้วได้

ข้อ ๒๓. มาตรฐานฝีมือช่าง

ผู้รับจ้างตกลงเป็นเงื่อนไขสำคัญว่า ผู้รับจ้างจะต้องมีและใช้ผู้ผ่านการทดสอบมาตรฐานฝีมือช่างจาก..... หรือผู้มีวุฒิปริญญา ปวช. ปวส. หรือปวท. หรือเทียบเท่าจากสถาบันการศึกษาที่ ก.พ. รับรองให้เข้ารับราชการได้ ในอัตราไม่ต่ำกว่าร้อยละ ๑๐ (สิบ) ของแต่ละสาขาช่าง แต่จะต้องมีช่างจำนวนอย่างน้อย ๑ (หนึ่ง) คน ในแต่ละสาขาช่างดังต่อไปนี้

๒๓.๑ วิศวกรโยธา

ผู้รับจ้างจะต้องจัดทำบัญชีแสดงจำนวนช่างทั้งหมดโดยจำแนกตามแต่ละสาขาช่างและ ระดับช่าง พร้อมกับระบุรายชื่อช่างผู้ผ่านการทดสอบมาตรฐานฝีมือช่างหรือผู้มีวุฒิปริญญาดังกล่าวในวรรคหนึ่งนำมาแสดงพร้อมหลักฐานต่างๆ ต่อคณะกรรมการตรวจรับพัสดุหรือผู้ควบคุมงาน ก่อนเริ่มลงมือทำงาน และพร้อมที่จะให้ผู้ว่าจ้างหรือเจ้าหน้าที่ของผู้ว่าจ้างตรวจสอบดูได้ตลอด เวลาการทำงานตามสัญญานี้ของผู้รับจ้าง

ข้อ ๒๔. การปรับราคาค่าจ้าง

ผู้ว่าจ้างและผู้รับจ้าง ตกลงกันให้ใช้สัญญาปรับราคาได้ สำหรับราคางานก่อสร้างตามสัญญานี้โดยการนำสูตร Escalation Factor (K) มาใช้คำนวณราคาค่างานที่เปลี่ยนแปลงไป โดยวิธีการต่อไปนี้ ตามเงื่อนไข หลักเกณฑ์ สูตรและวิธีคำนวณที่ใช้กับสัญญาแบบปรับราคาได้ตามมติคณะรัฐมนตรีเมื่อวันที่ ๒๒ สิงหาคม ๒๕๓๒ เรื่องการพิจารณาช่วยเหลือผู้ประกอบการก่อสร้าง ตามหนังสือสำนักเลขาธิการคณะรัฐมนตรี ที่ นร ๐๒๐๓/ว ๑๐๙ ลงวันที่ ๒๔ สิงหาคม ๒๕๓๒



สูตรการปรับราคา (สูตรค่า K) จะต้องคงที่ที่ระดับที่กำหนดไว้ในวันแล้วเสร็จตามที่กำหนดไว้ในสัญญา หรือภายในระยะเวลาที่ ผู้ว่าจ้าง ได้ขยายออกไป โดยจะใช้สูตรของทางราชการที่ได้รับอนุมัติตามภาคผนวก ก.

สัญญานี้ทำขึ้นเป็นสองฉบับ มีข้อความถูกต้องตรงกัน คู่สัญญาได้อ่านและเข้าใจข้อความ โดยละเอียดตลอดแล้ว จึงได้ลงลายมือชื่อ พร้อมทั้งประทับตรา (ถ้ามี) ไว้เป็นสำคัญต่อหน้าพยาน และคู่สัญญาต่างยึดถือไว้ฝ่ายละหนึ่งฉบับ

(ลงชื่อ).....ผู้ว่าจ้าง

(นายศรีโพธิ์ ขันการนาวิ)

นายกองค์การบริหารส่วนตำบลวังชะพลู

(ลงชื่อ).....ผู้รับจ้าง

(นางสาวพัชรินทร์ มาอินทร์)

หุ้นส่วนผู้จัดการ

(ลงชื่อ).....พยาน

(นางสาวสุตา ชาญเวชศาสตร์)

ผู้อำนวยการกองคลัง

(ลงชื่อ).....พยาน

(นายนิธิ สุกใส)

นิติกร

เลขที่โครงการ ๖๗๐๖๙๐๒๒๘๑๑

เลขคู่สัญญา ๖๗๐๖๒๒๐๒๓๕๑๖

ใบเสนอราคาจ้างด้วยวิธีเฉพาะเจาะจง

องค์การบริหารส่วนตำบลวังชะพลู
เลขที่รับ 1543
วันที่ 3 มิ.ย. 2567
เวลา 14.50 น.

13 มิ.ย. 2567

เรียน ผอ.องค์การบริหารส่วนตำบลวังชะพลู

๑. ข้าพเจ้า นางยุคลี อธิกุล รุ่งอรุณวานิช อยู่เลขที่ 197 หมู่ที่ 7

ถนน ตำบล/แขวง วังชะพลู อำเภอ/เขต แม่วงก์

จังหวัด นครสวรรค์ โทรศัพท์ โดย นางสาวนิธิตา ยะโอภาส

ผู้ลงนามข้างท้ายนี้ (ในกรณีผู้รับจ้างเป็นบุคคลธรรมดาให้ใช้ข้อความว่า ข้าพเจ้า

อยู่เลขที่ ถนน ตำบล/แขวง อำเภอ/เขต 3 มิ.ย. 2567

จังหวัด โทรศัพท์ โดย เวลา 15.10 น

ได้พิจารณาเงื่อนไขต่างๆ และเอกสารเพิ่มเติม(ถ้ามี) โดยตลอดและยอมรับข้อกำหนดและเงื่อนไขที่องค์การบริหารส่วนตำบลวังชะพลูกำหนดนั้นแล้วรวมทั้งรับรองว่า ข้าพเจ้าเป็นผู้มีคุณสมบัติครบถ้วนตามที่กำหนดและไม่เป็นผู้ที่ทำงานของหน่วยงานของรัฐ

๒. ข้าพเจ้าขอเสนอที่จะทำงานจ้าง โดยการปรับปรุงซ่อมแซมถนนคอนกรีตเสริมเหล็ก หมู่ที่ 6

ตามข้อกำหนด เงื่อนไข รายการละเอียด ตามราคาค่างที่ระบุไว้ในใบเสนอราคา เป็นเงินทั้งสิ้น 446,000 บาท

(สี่แสนสี่หมื่นบาทถ้วน) ซึ่งได้รวมภาษีมูลค่าเพิ่มตลอดจนภาษีอากร

อื่น ๆ และค่าใช้จ่ายทั้งปวงไว้ด้วยแล้ว

๓. ข้าพเจ้าจะยื่นคำเสนอราคานี้เป็นระยะเวลา 75 วัน ตั้งแต่วันยื่นข้อเสนอและองค์การบริหารส่วนตำบลวังชะพลู อาจรับคำเสนอนี้ ณ เวลาใดก็ได้ก่อนที่จะครบกำหนดระยะเวลาดังกล่าว หรือระยะเวลา

ที่ได้ยึดไปตามเหตุผลอันสมควร ที่องค์การบริหารส่วนตำบลวังชะพลูร้องขอ

๔. ข้าพเจ้ารับรองว่าจะส่งมอบงานภายใน 60 วัน นับถัดจากวันลงนาม

๕. ในกรณีที่ข้าพเจ้าได้รับการพิจารณาให้เป็นผู้ชนะการเสนอราคา ข้าพเจ้ารับรองที่จะ

๕.๑ ทำสัญญาจ้าง/ใบสั่งจ้างกับองค์การบริหารส่วนตำบลวังชะพลู ภายใน วันทำการ

นับถัดจากวันที่ได้รับแจ้งให้ไปทำสัญญาจ้าง/ใบสั่งจ้าง

๕.๒ มอบหลักประกันการปฏิบัติตามสัญญาให้แก่องค์การบริหารส่วนตำบลวังชะพลู ขณะที่ได้

ลงนามในสัญญา เป็นจำนวนร้อยละ ของราคาตามสัญญา ที่ได้รับไว้ในใบเสนอราคานี้ เพื่อเป็นหลักประกัน

การปฏิบัติตามสัญญาโดยถูกต้องและครบถ้วน

หากข้าพเจ้าไม่ปฏิบัติตามที่ระบุไว้ในข้อ ๕.๑ และ/หรือข้อ ๕.๒ ดังกล่าว

ข้างต้น ข้าพเจ้ายอมชดใช้ค่าเสียหายใดๆ ที่อาจมีแก่องค์การบริหารส่วนตำบลวังชะพลู และองค์การบริหารส่วน

ตำบลวังชะพลู มีสิทธิจะให้ผู้อื่นเสนอราคารายอื่นเป็นผู้ชนะการเสนอราคาได้ หรือองค์การบริหารส่วนตำบล

วังชะพลูอาจดำเนินการจัดจ้างใหม่ก็ได้

๖. ข้าพเจ้ายอมรับว่าองค์การบริหารส่วนตำบลวังชะพลูไม่มีความผูกพันที่จะรับคำเสนอนี้ หรือใบ

เสนอราคาใดๆ รวมทั้งไม่ต้องรับผิดชอบในค่าใช้จ่ายใด ๆ อันอาจเกิดขึ้นในการที่ข้าพเจ้าได้เข้าเสนอราคา

๗. เพื่อเป็นหลักประกันในการปฏิบัติโดยถูกต้อง ตามที่ได้ทำความเข้าใจและผูกพันแห่งคำเสนอนี้

ข้าพเจ้าขอมอบ เพื่อเป็นหลักประกันการเสนอราคา เป็นจำนวนเงิน บาท

(.....) มาพร้อมนี้

(ลงชื่อ).....

(ลงชื่อ).....



๘. ข้าพเจ้าได้ตรวจทานตัวเลขและตรวจสอบเอกสารต่างๆที่ได้ยื่นพร้อมใบเสนอราคานี้ โดยละเอียดแล้ว และเข้าใจดีว่าองค์การบริหารส่วนตำบลวังชะพลูไม่ต้องรับผิดชอบใดๆ ในความผิดพลาดหรือตกหล่น

๙. ใบเสนอราคานี้ได้ยื่นเสนอโดยบริษัทที่ยึดธรรมเนียม และปราศจากกถฉ้อฉล หรือการสมรู้ร่วมคิดกัน โดยไม่ชอบด้วยกฎหมายกับบุคคลใดบุคคลหนึ่ง หรือหลายบุคคล หรือกับห้างหุ้นส่วน บริษัทใดๆ ที่ได้ยื่นข้อเสนอในคราวเดียวกัน

เสนอมา ณ วันที่.....เดือน 13 มิ.ย. 2567 พ.ศ.....

(ลงชื่อ).....
(นางสาว น.ธรรมาภรณ์).....
ตำแหน่ง.....
ประทับตรา (ถ้ามี)



คู่สัญญา

(ลงชื่อ).....
(ลงชื่อ).....



แบบสรุปผลการประมาณราคางานก่อสร้างทาง สะพาน และท่อเหลี่ยม

โครงการ ปรับปรุงซ่อมแซมถนนคอนกรีตเสริมเหล็ก หมู่ที่ 6

ปริมาณงาน โดยทำการรื้อผิวถนนคอนกรีตเดิม พื้นที่รวมไม่น้อยกว่า 725.00 ตร.ม.แล้วทำการก่อสร้างถนนคอนกรีตเสริมเหล็กใหม่ จำนวน 2 ช่วง ช่วงที่ 1 ขนาดผิวจราจรกว้าง 5.00 เมตร ความยาว 45.00 เมตร หนา 0.15 เมตร ไหล่ทางเฉลี่ยข้างละ 0.30 เมตร ช่วงที่ 2 ขนาดผิวจราจรกว้าง 5.00 เมตร ความยาว 100.00 เมตร หนา 0.15 ไหล่ทางเฉลี่ยข้างละ 0.30 เมตร ระยะทางรวมไม่น้อยกว่า 145.00 เมตร หรือมีพื้นที่คอนกรีตรวมไม่น้อยกว่า 725.00 ตารางเมตร พร้อมติดตั้งป้ายประชาสัมพันธ์โครงการ จำนวน 1 ป้าย รายละเอียดตามแบบและปริมาณงานที่ อบต.วังชะพลูกำหนด

เจ้าของงาน องค์การบริหารส่วนตำบลวังชะพลู อ.ชาณุวรลักษณ์ จ.กำแพงเพชร สถานที่ดำเนินการ หมู่ที่ 6 บ้านไร่ดอนแดง สาย กพ.ถ.69-020 สายหน้าโรงเรียนบ้านไร่ดอนแดง
หน่วยงานออกแบบแปลนและรายการ องค์การบริหารส่วนตำบลวังชะพลู อ.ชาณุวรลักษณ์ จ.กำแพงเพชร

แบบเลขที่ ทด-2-204

ระยะเวลาก่อสร้าง 60 วัน

ประเภท งานทาง

ประมาณราคาเมื่อวันที่

ราคาน้ำมันดีเซล B7 ณ อำเภอเมืองฯ เฉลี่ยลิตรละ 32.00 - 32.99 บาท/ลิตร

ที่	รายการ	หน่วย	จำนวน	ราคาต่อหน่วย	ราคาทุน	F _N	ราคาต่อหน่วย X F _N	ราคากลาง
1	งานรื้อผิวคอนกรีตเดิม (Removal of Existing Concrete	ตร.ม.	725.00	13.14	9,525.50	1.3642	12,996.31	12,996.31
2	งานตัดดินผิวทางเดิมเพื่อปรับระดับ	ลบ.ม.	-					
2	งานดินถมจากงานดินตัดเพื่อปรับระดับ (ใช้ได้ 80%)	ลบ.ม.	-					
3	งานดินถมจากนอกโครงการเพื่อปรับระดับ (ดินลูกรัง)	ลบ.ม.	-					
4	งานรองพื้นทางวัสดุมวลรวม (ลูกรัง หนา 10 ซม.)	ลบ.ม.	87.00	335.45	29,194.15	1.3642	39,860.49	39,860.49
5	งานทรายรองใต้ผิวทางคอนกรีต หนา 0.05 ม.	ลบ.ม.	36.25	157.74	5,714.09	1.3642	7,800.60	7,800.60
6	งานผิวทางคอนกรีต STRENGTH 325 Ksc รูปลูกบาศก์ หนา 0.15 ม. เสริมตะแกรง WIRE MESH Dia 6 มม. @ 0.250 ม. X WIRE MESH Dia 6 มม. @ 0.250 ม.	ตร.ม.	725.00	330.63	239,706.95	1.3642	327,007.95	327,007.95
4	งาน Expansion Joint RB 19	เมตร	32.00	199.02	6,368.64	1.3642	8,685.55	8,685.55
7	งาน Contraction Joint RB 19 ทุกๆระยะ 10 ม.	เมตร	80.00	143.96	11,516.80	1.3642	15,711.22	15,711.22
8	งาน Longitudinal Joint DB 12	เมตร	145.00	54.31	7,874.95	1.3642	10,741.91	10,741.91
9	งานไหล่ทางลูกรังเฉลี่ยข้างละ 0.30 เมตร	ลบ.ม.	17.40	174.74	3,041.17	1.3642	4,145.77	4,145.77
10	งานทางลาดเอียงลูกรัง ท้าย (5.00 X 2.00)	ลบ.ม.	-					
11	งานท่อระบายน้ำ คลส. ชั้น 3 Ø 0.60 X1.00 ม.	ท่อน	-					
12	งานท่อระบายน้ำ คลส. ชั้น 3 Ø 0.80 X1.00 ม.	ท่อน	-					
13	งานท่อระบายน้ำ คลส. ชั้น 3 Ø 1.00 X1.00 ม.	ท่อน	-					

ผลรวมค่างาน

956,253.34

TOTAL

446,000.40

ค่า Factor F งานก่อสร้างทาง

1.3642

ค่า Factor F งานก่อสร้างสะพานและท่อเหลี่ยม

1.2799

คิดเป็นเงินงบประมาณ

ปริมาณงาน 725.00 ตร.ม.

เฉลี่ยราคาประมาณ

บาท / ตร.ม.

446,000.00

กุศลัญญา

(ลงชื่อ).....

(ลงชื่อ).....

(ลงชื่อ).....

ผู้ว่าฯ

ผู้ว่าฯ



องค์การบริหารส่วนตำบลวังชะพลู

แบบปรับปรุงซ่อมแซมถนนคอนกรีตเสริมเหล็ก

ชื่อ โครงการ ปรับปรุงซ่อมแซมถนนคอนกรีตเสริมเหล็ก หมู่ที่ 6 บ้านไร่ดอนแดง

สาย กพ.ถ.69-020 หน้าโรงเรียนบ้านไร่ดอนแดง

ตำบลวังชะพลู อำเภอลำลูกเกด จังหวัดกำแพงเพชร

จำนวน 2 ช่วง

ช่วงที่ 1 ผิวจราจร กว้าง 5.00 เมตร ยาว 45.00 เมตร หนา 0.15 เมตร ไหล่ทางลูกรังกว้างข้างละ 0.30 เมตร (บริเวณบ้านนางเข้ม จันทะศรี)

ช่วงที่ 1 ผิวจราจร กว้าง 5.00 เมตร ยาว 100.00 เมตร หนา 0.15 เมตร ไหล่ทางลูกรังกว้างข้างละ 0.30 เมตร (บริเวณบ้านนายบุญยืน สวรรคโลก)


ระยะทางรวมไม่น้อยกว่า 145.00 เมตร

หรือมีพื้นที่คอนกรีตรวมไม่น้อยกว่า 725.00 ตารางเมตร



แผนที่ประเทศไทย

สัญลักษณ์

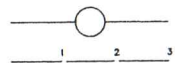

ทางหลวงแผ่นดิน (กรมทางหลวง)




ทางโครงการฯ ซึ่งทำทางก่อสร้าง (กรมทางหลวงชนบท)



แม่น้ำ, ลำคลอง



หนองน้ำ, ห้วย

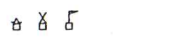

หมู่บ้าน



วัด, ศาลา, โรงเรียน



ที่ตั้ง จังหวัด, อำเภอ

คู่มือ







ผู้ว่าราชการจังหวัด





(นายสมชาย ธรรมะ)
ผู้ว่าราชการจังหวัด
๒๕๖๓

ไหลทาง 0.30
 ผิวจราจร 5.00
 ไหลทาง 0.30


ไหลทาง 0.30
 ผิวจราจร 5.00
 ไหลทาง 0.30

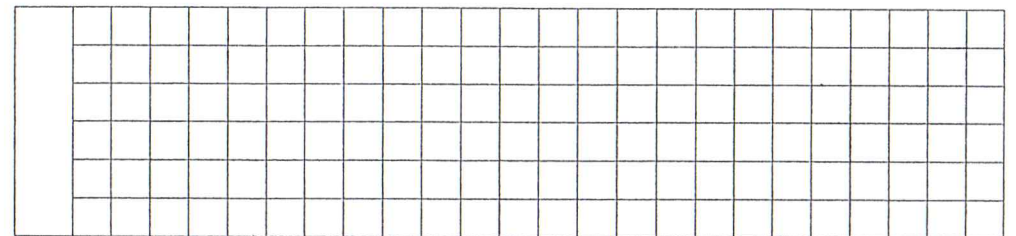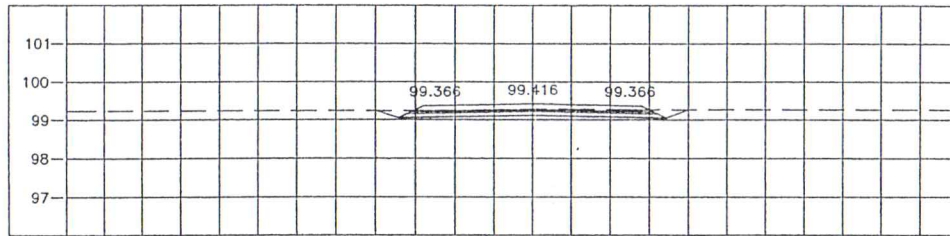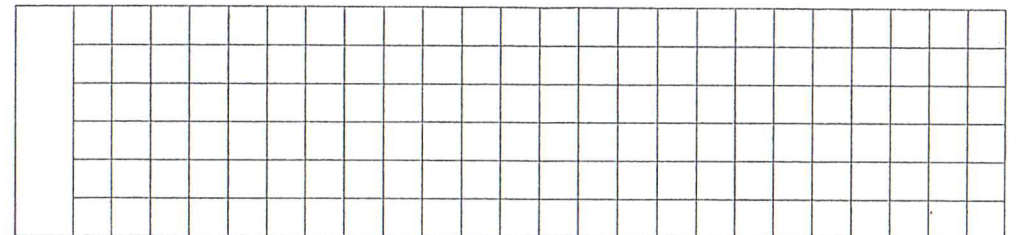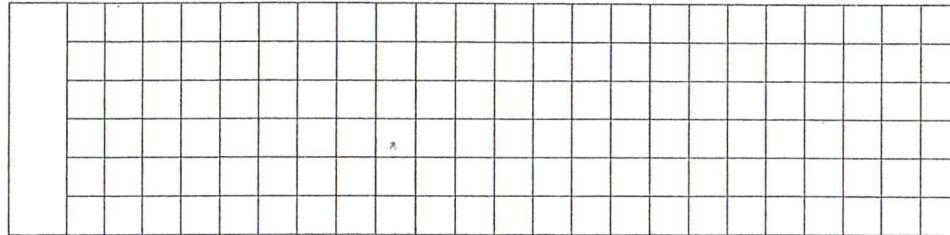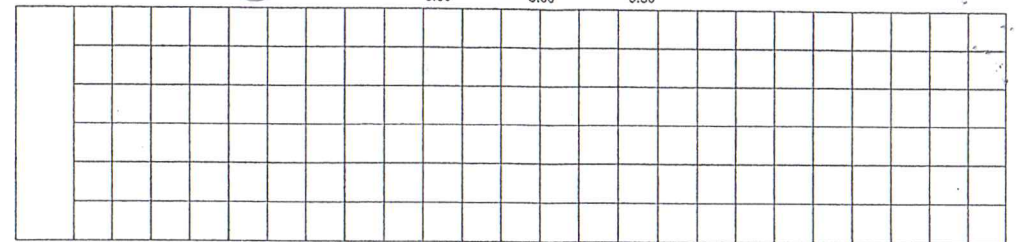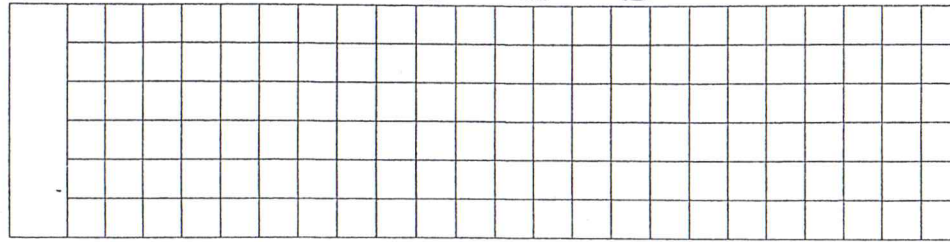

STA. 0+040.000
 NGL = 99.275

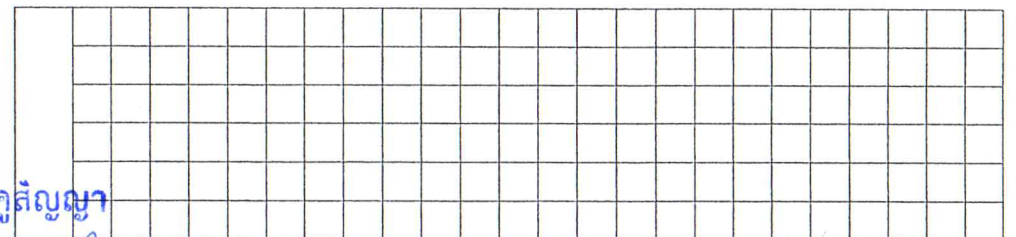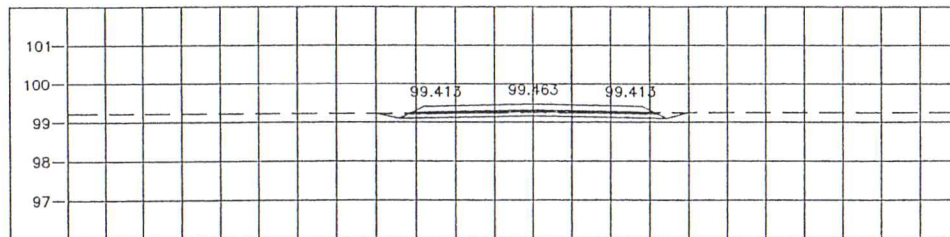


STA. 0+025.000
 NGL = 99.245

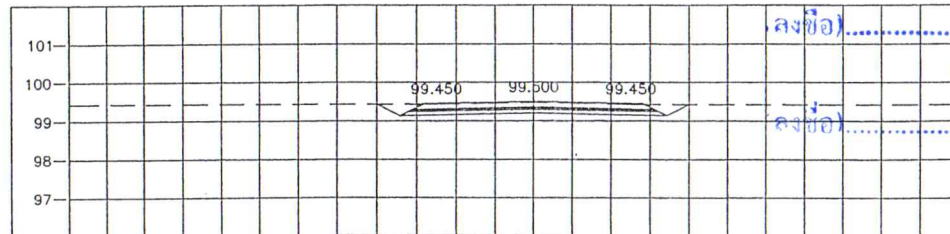

STA. 0+000.000
 NGL = 99.475

คู่มือ

Handwritten signature and initials

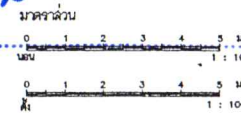



Handwritten signature
 (นายสมชาย บวรณา)
 วิศวกรโยธา

โรงเรียนวัดนาผิม

องค์การบริหารส่วนตำบลวังชะพลู

หน้า 1 จาก 1
 ตำบลวังชะพลู อำเภอวังน้อย จังหวัดพระนครศรีอยุธยา
 วันที่ ๑๖ เดือน สิงหาคม ๒๕๖๓
 ระบุชื่อตามขวาง
 ช่วงที่ 1 บริเวณบ้านนางเข้ม จันทะศรี

นายวิวัฒน์ ปณิณ (ผู้ช่วยช่างสำรวจ)	เขียนแบบ
นางสาวกมลทิศา อภิชาติวิสุทธิ์ ปลัดองค์การบริหารส่วนตำบล ชำนาญการพิเศษ (ผู้ชำนาญการก่อสร้าง)	ตรวจสอบ
นางสาวกมลทิศา อภิชาติวิสุทธิ์ (ปลัดองค์การบริหารส่วนตำบลวังชะพลู)	เห็นชอบ
นายศิริพงษ์ ชื่นการณ์นารี (นายกองค์การบริหารส่วนตำบลวังชะพลู)	อนุมัติ

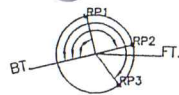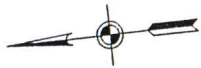

POT. STA. 0+000.000

RP.1 มุม 90°-00'-00" ระยะ 5.00 ม. หมุดไม้

RP.2 มุม 180°-00'-00" ระยะ 6.00 ม. หมุดไม้

RP.3 มุม 245°-00'-00" ระยะ 8.00 ม. หมุดไม้

จุดเริ่มต้นโครงการ ช่วงที่ 2
บริเวณ บ้านนาบุญยืน สวรรคโลก

จุดสิ้นสุดโครงการ ช่วงที่ 2
บริเวณ บ้านนาบุญยืน สวรรคโลก


Az. = 181°-00'-00"

+100

POT. STA. 0+000.000

POT. STA. 0+100.000


BM.1 บนพื้นถนน คสล.เดิม ค่าระดับ 100.000 ม.
กม.ที่ 3+460 ขวาทาง ห่างจากแนวสำรวจ 2.00 ม.

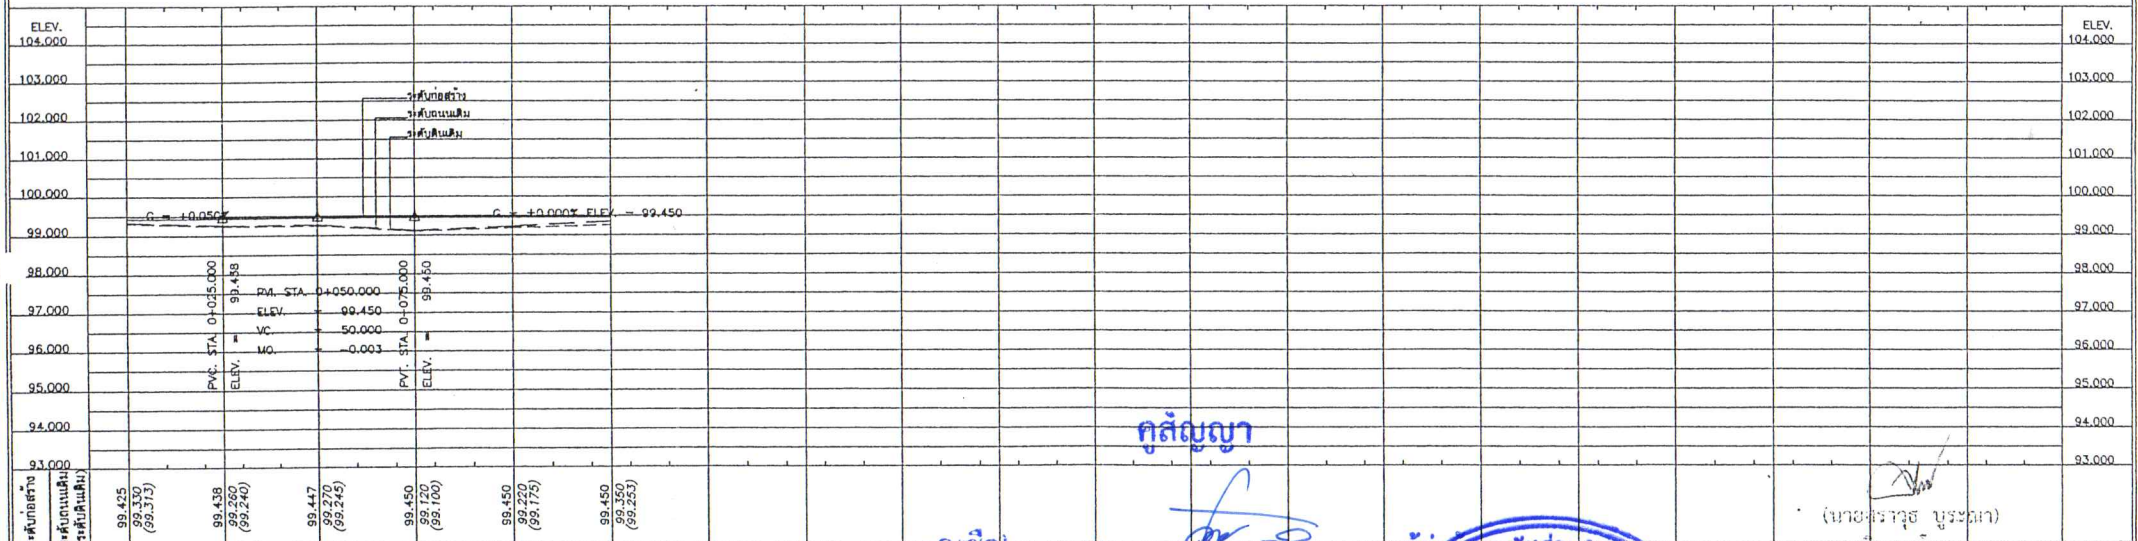


รายการสำรวจ		เครื่องมือสำรวจ	
1. จำนวนท่อในแต่ละแถวและตำแหน่งการวางท่ออาจเปลี่ยนแปลง	1. บัญชีสำรวจประเภท	น-1 จำนวน	0 บัญชี
ขึ้นอยู่กับลักษณะของพื้นที่และขนาดของท่อ	2. บัญชีสำรวจประเภท	น-2 จำนวน	0 บัญชี
2. ตำแหน่งของเสาเข็ม, ท่อลอดเหลี่ยม, เครื่องหมายจราจรและวางระวางน้ำ	3. บัญชีสำรวจประเภท	น-3 จำนวน	0 บัญชี
อาจเปลี่ยนแปลงไปจากแบบก่อสร้างได้ ให้ขึ้นอยู่กับลักษณะของพื้นที่	4. บัญชีสำรวจประเภท	บ. จำนวน	0 บัญชี
3. ท่อลอดเหลี่ยม คสล. ที่ระบุไว้ในแบบสามารถให้ใช้ท่อลอดเหลี่ยมของวัสดุอื่นได้	5. บัญชีสำรวจประเภท	ค. จำนวน	0 บัญชี
โดยพื้นที่หน้าตัดของท่อต้องมีพื้นที่ไม่น้อยกว่าที่ระบุไว้ในแบบ และผู้สำรวจจะต้อง	6. บัญชีสำรวจประเภท	ค-บ. จำนวน	0 บัญชี
ส่งแบบพร้อมรายการคำนวณมาให้หน่วยงานเจ้าของแบบตรวจสอบ เพื่อให้ทราบว่ามี	หลัก กม.	จำนวน	หลัก
4. ตำแหน่งและขนาดของทางเชื่อมอาจเปลี่ยนแปลงไปจากแบบก่อสร้างได้ ให้ขึ้นอยู่กับลักษณะ	หลักกิโลเมตร	จำนวน	หลัก
ของพื้นที่และขนาดของท่อ			
5. งานตัด (เสาเข็ม, งานตัดดิน, งานตัดดินแข็ง และงานตัดอื่นๆ)			
6. เขตทาง ขึ้นอยู่กับสภาพพื้นที่			




แบบแปลนและรูปตัดตามยาว	
ช่วงที่ 2 บริเวณบ้านนาบุญยืน สวรรคโลก	
นายวิวัฒน์ ปังโสม (ผู้ช่วยช่างสำรวจ)	เขียนแบบ
นางสาวกุลธิดา อธิชาศิริสุข (ปลัดกองการช่างส่วนช่าง ช่างการช่างพื้น (ผู้ชำนาญการพิเศษ))	ตรวจแบบ
นางสาวกุลธิดา อธิชาศิริสุข (ปลัดกองการช่างส่วนช่าง ช่างการช่างพื้น (ผู้ชำนาญการพิเศษ))	เห็นชอบ
นายศิริโพธิ์ ชื่นถาวรนา (นายช่างสำรวจส่วนช่างสำรวจ)	อนุมัติ

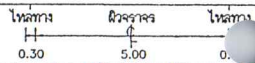


STA. 0+100.000
NGL = 99.220

 


STA. 0+075.000
NGL = 99.120

 





STA. 0+050.000
NGL = 99.270

 


STA. 0+025.000
NGL = 99.260

 

STA. 0+000.000
NGL = 99.330

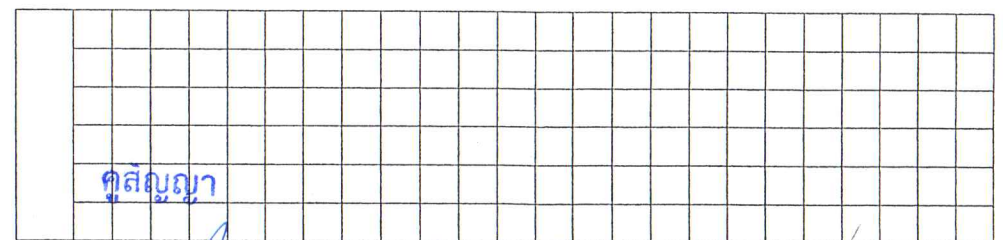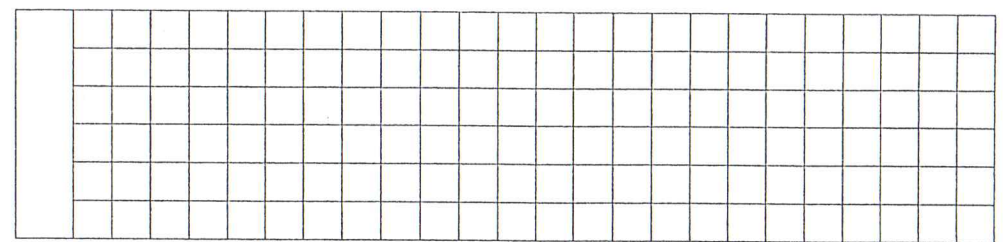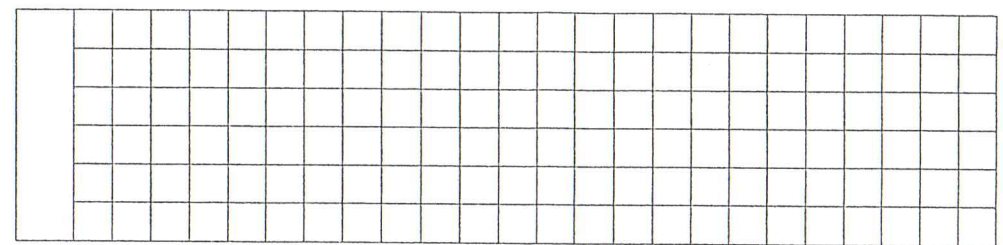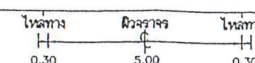

คุณสมบัติ

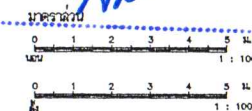



สำนักงานปลัดกระทรวง
การเกษตรและสหกรณ์


(นางธราวุธ บุระฉนา)

วิศวกรโยธา


เลข 7336

โครงการบริหารส่วนตำบลพะพะ


แบบ สัญชาติ สาย กท.๑-๐๒๐ (บ้านบึงบัว) ตำบลบึงบัว หมู่ที่ ๕ บ้านบึงบัว ตำบลพะพะ อำเภอบางบาล จังหวัดพะพะ แสดงแบบ	นายวิวัฒน์ ปะนิม (ผู้ช่วยช่างสำรวจ) นางสาวสุธิดา อภิชาติสุข ปลัดองค์การบริหารส่วนตำบล ช่างสำรวจแทน (ผู้ชำนาญการ) นางสาวสุธิดา อภิชาติสุข (ปลัดองค์การบริหารส่วนตำบลพะพะ) นายโพธิ์ ชูคนา (นายกองค์การบริหารส่วนตำบลพะพะ)	เขียนแบบ ตรวจแบบ เห็นชอบ อนุมัติ
---	--	--

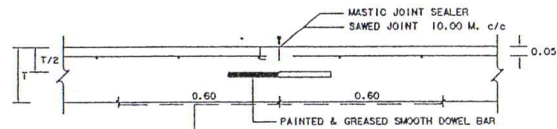


CONTRACTION JOINT

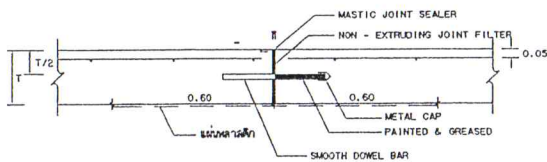

EXPANSION JOINT

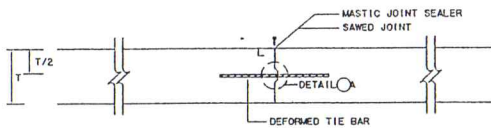

LONGITUDINAL JOINT

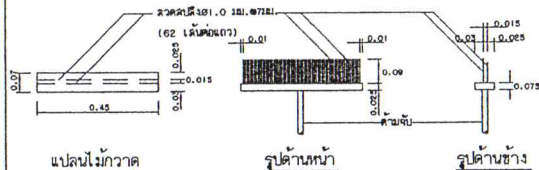

แปลนไม้กวาด

รูปด้านหน้า


รูปด้านข้าง

แบบขยายไม้กวาดฉากผิวหน้า คสล.

WIRE MESH 6 มม. @ 0.25x0.25 ม.

DEFORMED TIE BARS

SMOOTH DOWEL BARS

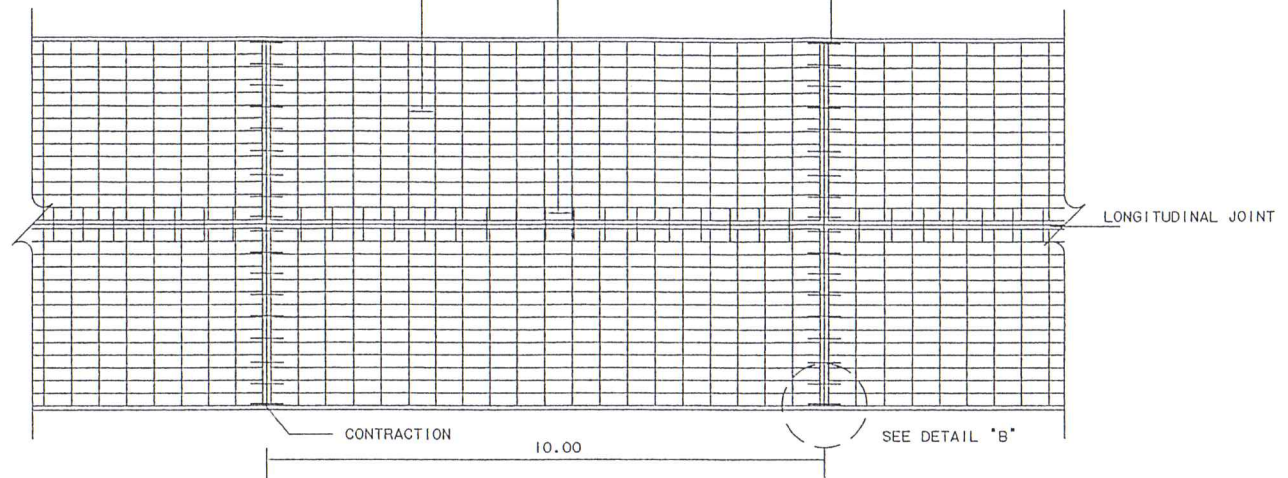

แปลนแสดงการเสริมเหล็กถนน คสล.

รายการประกอบแบบ

1. ผิวจราจรคอนกรีต ให้ใช้คอนกรีตที่มีกำลังอัดประจําพื้นที่ไม่น้อยกว่า 15x15x15 ซม. อายุ 28 วัน ไม่น้อยกว่า 325 กก./ซม.³ เมื่อผ่านทั้งตัวรถคอนกรีตผิวจราจรที่อายุ 7 วัน ไปให้ทางรถบรรทุกและสามารถรับน้ำหนักได้ไม่น้อยกว่า 75% ของกําลังอัดคอนกรีตอายุ 28
2. EXPANSION JOINT จะต้องมีระยะห่างประมาณ 30 เมตร ทั้งนี้ให้ขึ้นอยู่กับชนิดของคอนกรีตที่ใช้ในการ
3. MASTIC JOINT SEALER ให้ใช้ตามมาตรฐาน AASHTO M. 173-60(1974), ASTM. D. 190-74
4. JOINT FILLER ให้ใช้ตาม AASHTO M. 153-70, ASTM. 1753-67(1973)
5. ผู้รับจ้างสามารถเลือกใช้ WIRE MESH (ชนิด 737) แทนเหล็กเส้นขนาดวางที่ ได้โดยผู้รับจ้างจะต้องแสดงใบรับรองคุณภาพจากผู้ผลิตให้ผู้ว่าจ้างอนุมัติก่อนดำเนินการและใบอนุมัติการคําทาย WIRE MESH ระบบการคําทายจะต้องไม่น้อยกว่า 3 ซม. ทั้งนี้ ผู้รับจ้างต้องแสดงแผนการที่จะต้องมีไม่น้อยกว่า MINIMUM EQUIVALENT STEEL AREA OF WIRE MESH ที่ระบุไว้ในตารางที่ 1
6. เหล็กเส้นให้ใช้เหล็กเส้นมาตรฐาน ขนาด 20 และ 25 มม.
7. วัสดุที่ไม่ได้กำหนดในแบบ ให้ใช้ตามลักษณะที่ปรากฏในแบบ
8. วัสดุ "เบตง" ยกเว้นที่ระบุเป็นอย่างอื่น
9. ขอบคานในคอนกรีตบริเวณ EXPANSION JOINT ให้ทำรอยคั่นด้วยเส้นแวงเข้าช่องคอนกรีต
10. การเทคอนกรีตให้ใช้ CONCRETE PUMP ในการใช้งานจะต้องเป็นคอนกรีตที่มีแรงดันให้เพียงพอได้แก่การช่วง ที่วัน 1 ชั่วโมงไม่น้อยกว่า 30 เมตร
11. การทำผิวหน้าให้เรียบ ให้ใช้เครื่องกลึงผิวจากคอนกรีตที่บ่มแข็งเรียบร้อยแล้ว และให้เรียบเสมอกันโดยทั่วทั้งผิวจะต้องไม่น้อยกว่า 2 มม.

คู่สัญญา

หมายเหตุ


แบบร่างนี้จัดทำขึ้นจากแบบมาตรฐานงานทางสายที่ส่งมาซึ่งต้องประกอบด้วยแบบแปลนและแบบอื่นที่เกี่ยวข้อง



ผู้ว่าจ้าง

ผู้รับจ้าง

ไหล่ทาง ครึ่งผิวจราจร ครึ่งผิวจราจร ไหล่ทาง

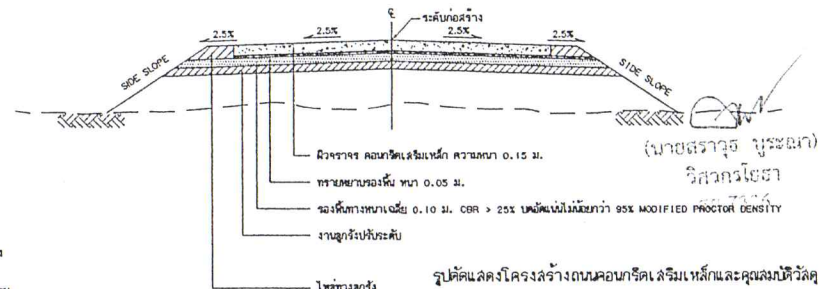


รูปตัดแสดงโครงสร้างถนนคอนกรีตเสริมเหล็กและผิวลาดผิววัสดุ

มาตราส่วน 1 : 50

องค์การบริหารส่วนตำบลวังชะพลู

แบบ สายทาง	นายวิวัฒน์ ปังนิระ (ผู้ช่วยช่างสำรวจ)	เขียนแบบ
สาย กพ.0.69-020 ทนน้ำรั่วซึมเป็นน้ำรั่วตอนแดง หมู่ที่ 6 บ้านวัดดอนแดง	นางสาวกมลธิศา อภิชาติวิบูลย์	ตรวจสอบ
ค่าก่อสร้าง 100,000 บาท	นางสาวกมลธิศา อภิชาติวิบูลย์ (ผู้รับจ้างก่อสร้าง)	ตรวจสอบ
การเสริมเหล็กและรอยต่อคอนกรีตเสริมเหล็ก	นางสาวกมลธิศา อภิชาติวิบูลย์ (ผู้รับจ้างก่อสร้าง)	เห็นชอบ
	นายสุวิทย์ ชื่นชมการ (นายกองค์การบริหารส่วนตำบลวังชะพลู)	อนุมัติ

แบบป้ายมาตรฐานโครงการขององค์การบริหารส่วนตำบล

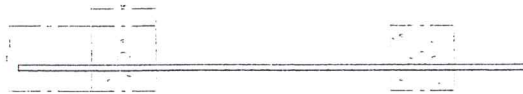

แปลน

แผ่นเหล็กหนา 0.35 มม.

เหล็ก $\square$ 1 นิ้ว เชื่อมติดแผ่นเหล็ก

โครงการก่อสร้างของ อบต.วังชะพลู	
ชื่อโครงการ	
สถานที่ดำเนินการ	
บริเวณงาน	
งบประมาณ	บาท
ระยะเวลาดำเนินการ	ปี
ผู้รับจ้าง	คณะกรรมการตรวจสอบการจ้าง
ผู้ควบคุมงาน	ผู้ควบคุมงาน
ผู้ช่วยผู้ควบคุมงาน	ผู้ช่วยผู้ควบคุมงาน

1.20

1.20

0.10

0.30

0.50

0.50

ระดับดินเดิม


แผ่นเหล็กหนา 0.35 มม.

ท่อเหล็กกลม $\varnothing$ 2 นิ้ว

ระดับดินเดิม

คอนกรีต 1:2:4

ทรายปรับชั้นถม

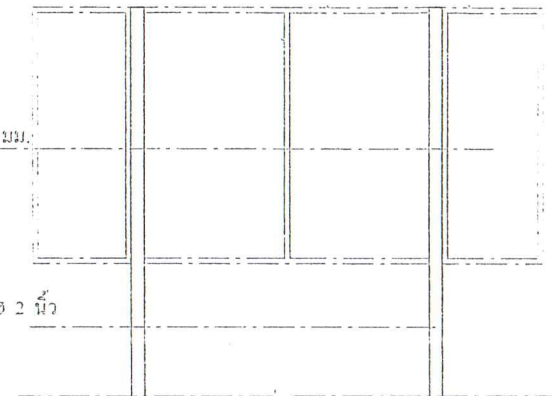

รูปด้านหลัง

รายการประกอบแบบ

1. เสา, พื้นป้ายทาสีเขียวทั้ง 2 ด้าน ใช้สีน้ำมัน
2. ตัวหนังสือสีขาว โดยการ ตีกลึงโลหะ หรือ เขียนด้วยสีน้ำมัน
3. ขนาดตัวหนังสือกำหนดตามความเหมาะสม ข้อความตามที่กำหนด
4. แผ่นเหล็กขนาด กว้าง 1.20 เมตร ยาว 2.40 เมตร

หมายเหตุ

- จุดก่อสร้างกำหนดตามความเหมาะสม ในสนาม สามารถมองเห็นได้ชัดเจน

คู่มือ

(ลงชื่อ)

(ลงชื่อ)

[Signature]

[Signature]



[Signature]
(นายสุวาท บูระณา)
วิศวกรโยธา
สช.7356

๗. วงเงินงบประมาณ

ตามข้อบัญญัติงบประมาณรายจ่าย ประจำปีงบประมาณ พ.ศ. ๒๕๖๗ แผนงานอุตสาหกรรมและการโยธา งานก่อสร้าง งบลงทุน หมวดค่าที่ดินและสิ่งก่อสร้าง ประเภทค่าก่อสร้างสิ่งสาธารณูปการ งบประมาณ ๔๘๖,๐๐๐.- บาท (สี่แสนแปดหมื่นหกพันบาทถ้วน) กำหนดราคากลางเป็นงบประมาณ ๔๘๓,๐๐๐.- บาท (สี่แสนเก้าหมื่นสามพันบาทถ้วน)

๘. งวดงานและการจ่ายเงิน

การก่อสร้างกำหนดการแบ่งงวดงานเป็น ๑ งวดงาน รายละเอียด ดังนี้
- ดำเนินงานรื้อผิวทางเดิม เพื่อปรับระดับ งานดินถม งานทรายรองพื้น งานผิวทางคอนกรีตเสริมเหล็ก งานไหล่ทาง ติดตั้งป้ายประชาสัมพันธ์โครงการ พร้อมผลทดสอบ ตามแบบที่กำหนด และคณะกรรมการตรวจการจ้างได้ทำการตรวจการจ้าง เป็นที่เรียบร้อยแล้ว

กำหนดแล้วเสร็จ ๖๐ วัน (นับถัดจากวันทำสัญญาจ้าง)
การเบิกจ่าย (งวดสุดท้าย) คิดเป็น ๑๐๐ % ของงานทั้งหมด

๙. การคำนวณสูตรค่า K

- ในส่วนการคำนวณราคากลางโครงการก่อสร้าง โดยยึดหลักเกณฑ์สูตรงานก่อสร้างแบบปรับราคาได้ (ค่า K) ตามประเภทงาน ดังนี้

งานดิน

ใช้สูตร $k = 0.30 + 0.10lt/l_0 + 0.40Et/E_0 + 0.20Ft/F_0$

งานผิวทางคอนกรีตเสริมเหล็ก

ใช้สูตร $K = 0.30 + 0.10lt/l_0 + 0.35Ct/Co + 0.10Mt/M_0 + 0.15St/So$

๑๐. อัตราค่าปรับ

กำหนดค่าปรับรายวันเป็นจำนวนเงินตายตัวใน อัตราร้อยละ ๐.๒๕ ของราคาจ้าง

๑๑. กำหนดระยะเวลาประกันความชำรุดบกพร่อง

กำหนดการรับประกันความชำรุดบกพร่องของโครงการไม่น้อยกว่า ๒ ปี และมาตรฐานฝีมือช่างโดยมีใบอนุญาตประกอบวิชาชีพวิศวกรรมควบคุม

(ลงชื่อ).....ประธานกรรมการ

(นางสาวกุลธิดา อภิชาติวิสุทธิ)

ปลัดองค์การบริหารส่วนตำบลวังชะพลู

(ลงชื่อ).....กรรมการ **คู่สัญญา** (ลงชื่อ).....กรรมการ/เลขานุการ

(นายวีรวัฒน์ ปัจฉิมะ)

(ว่าที่ร้อยตรีหญิงอัจฉรา มารมย์)

ผู้ช่วยนายช่างสำรวจ

เจ้าพนักงานธุรการ

(ลงชื่อ).....

ผู้รับจ้าง





เลขที่ 00019/200627/0078/67

วันที่ 3 กรกฎาคม 2567

ข้าพเจ้า นมจ.ธนากรกรงไทย สาขาสถาปัตย์

สำนักงานตั้งอยู่เลขที่ 1209 หมู่ 1 ต.พหลโยธิน ต.ตลกวาตร อ.ขามเฒ่าลัคนบุรี จัังหวัดกำแพงเพชร 62140

โดย นางสาว นกัชนันท์ ศรีวรรณกร และ นางสาว สุภาวรรณ เต็มอำนวยชัย

ผู้มีอำนาจลงนามผูกพันธนาคาร ขอทำหนังสือค้ำประกันฉบับนี้ไว้ต่อ องค์การบริหารส่วนตำบลวังระตู

จึงต่อไปนี้เรียกว่า "ผู้ว่าจ้าง" ดังมีข้อความต่อไปนี้

๑. ตามที่...ห้างหุ้นส่วนจำกัด รุ่งอรุณวาณิช

ซึ่งต่อไปนี้เรียกว่า “ผู้รับจ้าง” ได้ทำสัญญาจ้าง โครงการปรับปรุงซ่อมแซมถนนคอนกรีตเสริมเหล็ก หมู่ที่ 6 บ้านไร่คอนแดง ต.ชาย
กพ.ด.69 - 020 ต.ชายหน้าโรงเรียนบ้านไร่คอนแดง

..... กับผู้ว่าจ้าง
 ตามสัญญาเลขที่ ลงวันที่ เดือน พ.ศ. ซึ่งผู้รับจ้าง

ต้องวางหลักประกันการปฏิบัติตามสัญญาต่อผู้ว่าจ้าง เป็นจำนวนเงิน - 24,300.00 บาท -

(.....สองหมื่นสี่พันสามร้อยบาทถ้วน.....)

ซึ่งเท่ากับร้อยละ 5 (.....ห้า.....) ของมูลค่าทั้งหมดของสัญญา

ข้าพเจ้ายินยอมผูกพันตนโดยไม่มีเงื่อนไขที่จะค้ำประกันในการชำระเงินให้ตามสิทธิเรียกร้องของผู้ว่าจ้าง
จำนวนไม่เกิน - 24,300.00 บาท -

(...ต้องหมั่นตีพันตามรอยบาทถ้วน-

ในฐานะเป็นลูกหนี้ร่วม ในกรณีที่ได้รับแจ้งก่อให้เกิดความเสียหายใด ๆ หรือต้องชำระค่าปรับ หรือค่าใช้จ่ายใด ๆ หรือได้รับแจ้งมิได้ ปฏิบัติตามภาระหน้าที่ใด ๆ ที่กำหนดในสัญญาดังกล่าวข้างต้น ทั้งนี้ โดยผู้ว่าจ้างไม่จำเป็นต้องเรียกร้องให้ผู้รับจ้างชำระหนี้หนี้ก่อน

๒. หนังสือค้ำประกันนี้มีผลใช้บังคับตั้งแต่วันที่ 3 เดือน กรกฎาคม พ.ศ. 2567
ถึงวันที่ 21 เดือน กันยายน พ.ศ. 2569 และเจ้าพเจ้าจะไม่เพิกถอนการค้ำประกันนี้ภายในระยะเวลาที่กำหนดไว้

๓. หากผู้ว่าจ้างได้ขยายระยะเวลาให้แก่ผู้รับจ้าง ให้ถือว่าข้าพเจ้ายินยอมในกรณีนั้น ๆ ด้วย โดยให้ขยายระยะเวลาการคำนวณนี้ออกไปตลอดระยะเวลาที่ผู้ว่าจ้างได้ขยายระยะเวลาให้แก่ผู้รับจ้างดังกล่าวข้างต้น

ข้าพเจ้าได้ลงนามและประทับตราไว้ต่อหน้าพยานเป็นสำคัญ

लग्ग

(นางสาว นกัสนันท์ ศรีวรรณภา)

ตำแหน่ง ...รองผู้จัดการธุรกิจการขาย

ពង្ស

WUJ

(.....นาง อุทัยรัตน์ ปรามันเดียร.....)

लग्गो

(นางสาว ชุภาวรรณ เตียอำมวชัย)

ตำแหน่ง ... หัวหน้าส่วนผู้ช่วยผู้จัดการที่ปรึกษาธุรกิจ

(.....นางสาว อัจฉราภรณ์ ทองคอนเดือน.....)

หมายเลขที่ 0167537000882 35 ถนนสุขุมวิท กรุงเทพฯ 10110 โทร 44 หมู่ 10000 โทร 0-2255-2222 www.ktb.co.th

Registration No. 01075375000882 35 Sukhumvit Rd., (Bangkok 10110 Thailand) P.O. Box 44 BMC 10000 Tel: +66 (0) 2255-2222 www.ktd.co.th

เปิดภาคเรียนการดีประกัน หรือหนังสือคำประกัน
ความก้าวหน้าของคุณแล้ว โปรดส่งต่อมายังหนังสือคำประกันนี้มาหา

หลักฐานการรับหนังสือค่าประกัน

เลขที่ CB-00023/67

(สำเนา)

วันที่ 3 กรกฎาคม 2567

องค์การบริหารส่วนตำบลวังชะพลู อำเภอชาลบุรี จังหวัดกำแพงเพชร

ชื่อ หจก.รุ่งอรุณพาณิชย์

187 ม.7 ต.เขาชนกัน อ.แม่वंค จ.นครสวรรค์

ลำดับ	รายการ	รหัสบัญชี	จำนวนเงิน (บาท)	หมายเหตุ
1	หลักประกันสัญญา โครงการปรับปรุงซ่อมแซม ถนนคอนกรีตเสริมเหล็ก หมู่ 6 เป็นหนังสือค่าประกัน ธนาคารกสิกรไทย จำกัด (มหาชน) สาขา สลกบาตร เลขที่ 00019/200627/0078/67 ลงวันที่ 3 กรกฎาคม 2567	2208010101.001	24,300.00	สัญญาเลขที่ 53/2567 (CNTR-00230/67)
			24,300.00	

ตัวอักษร (สองหมื่นสี่พันสามร้อยบาทถ้วน)

ลงชื่อ

ผู้รับหลักฐานการรับหนังสือค่าประกัน