



สัญญาจ้างก่อสร้าง

สัญญาเลขที่ ๙/๒๕๖๗

สัญญาฉบับนี้ทำขึ้น ณ องค์การบริหารส่วนตำบลวังชะพลู ตำบล/แขวง วังชะพลู อำเภอ/เขต ขาณุวรลักษบุรี จังหวัด กำแพงเพชร เมื่อวันที่ ๒๖ มกราคม ๒๕๖๗ ระหว่าง องค์การบริหารส่วนตำบลวังชะพลู โดย นายศรีโพธิ์ ขยันการนาวิ ซึ่งต่อไปในสัญญานี้เรียกว่า "ผู้ว่าจ้าง" ฝ่ายหนึ่ง กับ ห้างหุ้นส่วนจำกัด รัตมีบรรพตก่อสร้าง ซึ่งจดทะเบียนเป็นนิติบุคคลเลข ๐๖๒๓๕๓๖๐๐๐๒๘๗ ณ สำนักงานทะเบียนหุ้นส่วนบริษัท จังหวัดกำแพงเพชร กรมพัฒนาธุรกิจการค้า กระทรวงพาณิชย์ มีสำนักงานใหญ่อยู่ เลขที่ ๑๓๗/๑ หมู่ ๑ ถนนโค้งไฟ-วังหามแห ตำบล/แขวง วังหามแห อำเภอ/เขต ขาณุวรลักษบุรี จังหวัด กำแพงเพชร โดยนางสาวนงลักษณ์ รัตมีบรรพตกุล ผู้มีอำนาจลงนามผูกพันนิติบุคคลปรากฏตามหนังสือรับรองของ สำนักงานทะเบียนหุ้นส่วนบริษัท จังหวัดกำแพงเพชร กรมพัฒนาธุรกิจการค้า กระทรวงพาณิชย์ ที่ นว.๐๐๒๕๒๒ ลงวันที่ ๗ พฤศจิกายน ๒๕๖๖ แนบท้ายสัญญานี้ ซึ่งต่อไปในสัญญานี้เรียกว่า "ผู้รับจ้าง" อีกฝ่ายหนึ่ง

คู่สัญญาได้ตกลงกันมีข้อความดังต่อไปนี้

ข้อ ๑. ข้อตกลงว่าจ้าง

ผู้ว่าจ้างตกลงจ้างและผู้รับจ้างตกลงรับจ้างทำงาน โครงการก่อสร้างถนนผิวทางจราจรลูกรัง หมู่ที่ ๗ บ้านวังตาช่วย สายกลุ่มหนองม่วง บริเวณบ้านนายสุทิน ถึง บ้านนายถวายเป็นทอด โดยวิธีเฉพาะเจาะจง ปริมาณงาน โดยทำการก่อสร้างถนนผิวทางจราจรลูกรัง จากช่วง กม.ที่ ๐+๐๐๐ ถึง กม.ที่ ๑+๒๓๕ กว้าง ๔.๐๐ เมตร ความยาวรวมไม่น้อยกว่า ๑,๒๓๕.๐๐ เมตร หนาเฉลี่ย ๐.๑๐ เมตร หรือมีปริมาณลูกรังไม่น้อยกว่า ๔๙๔.๐๐ ลบ.ม. พร้อมวางท่อระบายน้ำ คสล. ชั้น ๓ ขนาดเส้นผ่านศูนย์กลาง ๐.๖๐x๑.๐๐ เมตร จำนวน ๑ จุด จำนวน ๗ ท่อน และติดตั้งป้ายประชาสัมพันธ์โครงการ จำนวน ๑ ป้าย (ตามแบบมาตรฐานงานทาง สำหรับ อบท.) สถานที่ดำเนินการ บริเวณหมู่ที่ ๗ บ้านวังตาช่วย ตำบล/แขวง วังชะพลู อำเภอ/เขต ขาณุวรลักษบุรี จังหวัด กำแพงเพชร ตามข้อกำหนดและเงื่อนไขแห่งสัญญานี้รวมทั้งเอกสารแนบท้ายสัญญา ผู้รับจ้างตกลงที่จะจัดหาแรงงานและวัสดุ เครื่องมือเครื่องใช้ ตลอดจนอุปกรณ์ต่างๆ ชนิดดีเพื่อใช้ในการจ้างตามสัญญานี้

ข้อ ๒. เอกสารอันเป็นส่วนหนึ่งของสัญญา

เอกสารแนบท้ายสัญญาดังต่อไปนี้ให้ถือเป็นส่วนหนึ่งของสัญญานี้

๒.๑ ผนวก ๑ ใบเสนอราคา	จำนวน ๒ แผ่น
๒.๒ ผนวก ๒ แบบสรุปผลการประมาณราคา	จำนวน ๑ แผ่น
๒.๓ ผนวก ๓ แบบโครงการก่อสร้าง	จำนวน ๑๒ แผ่น



๒.๔ ผนวก ๔ แบบแปลนป้ายประชาสัมพันธ์โครงการ จำนวน ๑ แผ่น

๒.๕ ผนวก ๕ สูตรการปรับราคา (สูตร K) จำนวน ๑ แผ่น

ความใดในเอกสารแนบท้ายสัญญาที่ขัดหรือแย้งกับข้อความในสัญญานี้ ให้ใช้ข้อความในสัญญานี้บังคับ และในกรณีที่เอกสารแนบท้ายสัญญาขัดแย้งกันเอง ผู้รับจ้างจะต้องปฏิบัติตามคำวินิจฉัยของผู้ว่าจ้าง คำวินิจฉัยของผู้ว่าจ้างให้ถือเป็นที่สุด และผู้รับจ้างไม่มีสิทธิเรียกร้องค่าจ้าง ค่าเสียหายหรือค่าใช้จ่ายใดๆ เพิ่มเติมจากผู้ว่าจ้างทั้งสิ้น

ข้อ ๓. หลักประกันการปฏิบัติตามสัญญา

ในขณะที่ทำสัญญานี้ผู้รับจ้างได้นำหลักประกันเป็น เงินสด เป็นจำนวนเงิน ๒๓,๖๙๕.๐๐ บาท (สองหมื่นสามพันหกร้อยเก้าสิบบาทถ้วน) ซึ่งเท่ากับร้อยละ ๕ (ห้า) ของราคาค่าจ้างตามสัญญา มามอบให้แก่ผู้ว่าจ้างเพื่อเป็นหลักประกันการปฏิบัติตามสัญญานี้

กรณีผู้รับจ้างใช้หนังสือค้ำประกันมาเป็นหลักประกันการปฏิบัติตามสัญญา หนังสือค้ำประกันดังกล่าวจะต้องออกโดยธนาคารที่ประกอบกิจการในประเทศไทย หรือโดยบริษัทเงินทุนหรือบริษัทเงินทุนหลักทรัพย์ที่ได้รับอนุญาตให้ประกอบกิจการเงินทุนเพื่อการพาณิชย์และประกอบธุรกิจ ค้ำประกันตามประกาศของธนาคารแห่งประเทศไทย ตามรายชื่อบริษัทเงินทุนที่ธนาคารแห่งประเทศไทยแจ้งเวียนให้ทราบตามแบบที่คณะกรรมการนโยบายการจัดซื้อจัดจ้างและการบริหารพัสดุภาครัฐกำหนดหรืออาจเป็นหนังสือค้ำประกันอิเล็กทรอนิกส์ตามวิธีการที่กรมบัญชีกลางกำหนดก็ได้ และจะต้องมีอายุการค้ำประกันตลอดไปจนกว่าผู้รับจ้างพ้นข้อผูกพันตามสัญญานี้

หลักประกันที่ผู้รับจ้างนำมามอบให้ตามวรรคหนึ่ง จะต้องมียุครอบคลุมความรับผิดชอบทั้งปวงของผู้รับจ้างตลอดอายุสัญญา ถ้าหลักประกันที่ผู้รับจ้างนำมามอบให้ดังกล่าวลดลงหรือเสื่อมค่าลง หรือมีอายุไม่ครอบคลุมถึงความรับผิดชอบของผู้รับจ้างตลอดอายุสัญญา ไม่ว่าด้วยเหตุใดๆ ก็ตาม รวมถึงกรณี ผู้รับจ้างส่งมอบงานล่าช้าเป็นเหตุให้ระยะเวลาแล้วเสร็จหรือวันครบกำหนดความรับผิดชอบในความชำรุดบกพร่องตามสัญญาเปลี่ยนแปลงไป ไม่ว่าจะเกิดขึ้นคราวใด ผู้รับจ้างต้องหาหลักประกันใหม่หรือหลักประกันเพิ่มเติมให้มีจำนวนครบถ้วนตามวรรคหนึ่งมามอบให้แก่ผู้ว่าจ้างภายใน ๑๕ (สิบห้า) วัน นับถัดจากวันที่ได้รับแจ้งเป็นหนังสือจากผู้ว่าจ้าง

หลักประกันที่ผู้รับจ้างนำมามอบไว้ตามข้อนี้ ผู้ว่าจ้างจะคืนให้แก่ผู้รับจ้าง โดยไม่มีดอกเบี้ย เมื่อผู้รับจ้างพ้นจากข้อผูกพัน และความรับผิดชอบทั้งปวงตามสัญญานี้แล้ว

ข้อ ๔ (ข) ค่าจ้างและการจ่ายเงิน

ผู้ว่าจ้าง ตกลงจ่าย และผู้รับจ้างตกลงรับเงินค่าจ้างจำนวนเงิน ๔๗๓,๙๐๐.๐๐ บาท (สี่แสนเจ็ดหมื่นสามพันเก้าร้อยบาทถ้วน) ซึ่งได้รวมภาษีมูลค่าเพิ่ม จำนวน ๓๑,๐๐๒.๘๐ บาท (สามหมื่นหนึ่งพันสองบาทแปดสิบสองบาทถ้วน) ตลอดจน ภาษีอากรอื่น ๆ และค่าใช้จ่ายทั้งปวงด้วยแล้ว โดยถือราคาเหมารวม เป็นเกณฑ์ และกำหนดการจ่ายเงิน เป็นงวด ๆ ดังนี้

งวดที่ ๑ (งวดสุดท้าย) เป็นจำนวนเงิน ๔๗๓,๙๐๐.๐๐ บาท (สี่แสนเจ็ดหมื่นสามพันเก้าร้อยบาทถ้วน) เมื่อผู้รับจ้างได้ปฏิบัติงาน โครงการก่อสร้างถนนผิวทางจราจรลูกรัง หมู่ที่ ๗ บ้านวังตาช่วย สายกลุ่มหนองม่วง บริเวณบ้านนายสุทิน ถึง บ้านนายถวายเป็นถนน ขยายขนาด โดยทำการก่อสร้างถนนผิวทางจราจรลูกรัง จากช่วง กม.ที่ ๐+๐๐๐ ถึง กม.ที่ ๑+๒๓๕ กว้าง ๔.๐๐ เมตร ความยาวรวมไม่น้อยกว่า ๑,๒๓๕.๐๐ เมตร หนาเฉลี่ย ๐.๑๐ เมตร หรือมีปริมาณลูกรังไม่น้อยกว่า ๔๙๔.๐๐ ลบ.ม. พร้อมวางท่อระบายน้ำ คสล. ชั้น ๓ ขนาดเส้นผ่านศูนย์กลาง ๐.๖๐x๑.๐๐ เมตร จำนวน ๑ จุด จำนวน ๗



ท่อน และติดตั้งป้ายประชาสัมพันธ์โครงการ จำนวน ๑ ป้าย (ตามแบบมาตรฐานงานทาง สำหรับ อบท.) เมื่อได้ส่งมอบงานครบถ้วนตามสัญญานั้น ให้แล้วเสร็จภายใน ๒๖ มีนาคม ๒๕๖๗

ข้อ ๕. เงินค่าจ้างล่วงหน้า

ผู้ว่าจ้างตกลงจ่ายเงินค่าจ้างล่วงหน้าให้แก่ผู้รับจ้างเป็นจำนวนเงิน - บาท ซึ่งเท่ากับร้อยละ - ของราคาค่าจ้าง ตามสัญญาที่ระบุไว้ในข้อ ๔

เงินค่าจ้างล่วงหน้างดกล่าวจะจ่ายให้ภายหลังจากที่ผู้รับจ้างได้วางหลักประกันการรับเงินค่าจ้างล่วงหน้าเป็นหนังสือค้ำประกันหรือหนังสือค้ำประกันอิเล็กทรอนิกส์ของธนาคารภายในประเทศ หรือพันธบัตรรัฐบาลไทย ตามจำนวนเงินค่าจ้างล่วงหน้างดนั้นให้แก่ผู้ว่าจ้าง ผู้รับจ้างจะต้องออกใบเสร็จรับเงินค่าจ้างล่วงหน้า ตามแบบที่ผู้ว่าจ้างกำหนดให้ และผู้รับจ้างตกลงที่จะกระทำตามเงื่อนไขอันเกี่ยวกับการใช้จ่ายและการใช้คืนเงินค่าจ้างล่วงหน้างดนั้นดังต่อไปนี้

๕.๑ ผู้รับจ้างจะใช้เงินค่าจ้างล่วงหน้างดนั้นเพื่อเป็นค่าใช้จ่ายในการปฏิบัติงานตามสัญญาเท่านั้น หากผู้รับจ้างใช้จ่ายเงินค่าจ้างล่วงหน้า หรือส่วนใดส่วนหนึ่งของเงินค่าจ้างล่วงหน้างดนั้นในทางอื่นผู้ว่าจ้างอาจจะเรียกเงินค่าจ้างล่วงหน้างดนั้นคืนจากผู้รับจ้างหรือบังคับเอาจากหลักประกันการรับเงินค่าจ้างล่วงหน้าได้ทันที

๕.๒ เมื่อผู้ว่าจ้างเรียกร้อง ผู้รับจ้างต้องแสดงหลักฐานการใช้จ่ายเงินค่าจ้างล่วงหน้าเพื่อพิสูจน์ว่าได้เป็นไปตามข้อ ๕.๑ ภายในกำหนด ๑๕ (สิบห้า) วัน นับถัดจากวันได้รับแจ้งเป็นหนังสือจากผู้ว่าจ้าง หากผู้รับจ้างไม่อาจแสดงหลักฐานดังกล่าวภายในกำหนด ๑๕ (สิบห้า) วัน ผู้ว่าจ้างอาจเรียกเงินค่าจ้างล่วงหน้างดนั้นคืนจากผู้รับจ้าง หรือบังคับเอาจากหลักประกันการรับเงินค่าจ้างล่วงหน้าได้ทันที

๕.๓ (ข) (สำหรับสัญญาที่เป็นราคาเหมารวม)

ในการจ่ายเงินค่าจ้างให้แก่ผู้รับจ้างตามข้อ ๔ ผู้ว่าจ้างจะหักเงินค่าจ้างในแต่ละงวดเพื่อชดใช้คืนเงินค่าจ้างล่วงหน้าไว้จำนวนร้อยละ - ของจำนวนเงินค่าจ้างในแต่ละงวดจนกว่าจำนวนเงินไว้จะครบตามจำนวนเงินที่หักค่าจ้างล่วงหน้าให้ผู้รับจ้างได้รับไปแล้ว ยกเว้นค่าจ้างงวดสุดท้ายจะหักไว้เป็นจำนวนเท่ากับจำนวนเงินค่าจ้างล่วงหน้าที่เหลือทั้งหมด

๕.๔ เงินจำนวนใด ๆ ก็ตามที่ผู้รับจ้างจะต้องจ่ายให้แก่ผู้ว่าจ้างเพื่อชำระหนี้หรือเพื่อชดใช้ความรับผิดชอบต่างๆ ตามสัญญา ผู้ว่าจ้างจะหักเอาจากเงินค่าจ้างงวดที่จะจ่ายให้แก่ผู้รับจ้างก่อนที่จะหักชดใช้คืนเงินค่าจ้างล่วงหน้า

๕.๕ ในกรณีที่มีการบอกเลิกสัญญา หากเงินค่าจ้างล่วงหน้าที่เหลือเกินกว่าจำนวนเงินที่ผู้รับจ้างจะได้รับหลังจากหักชดใช้ในกรณีอื่นแล้ว ผู้รับจ้างจะต้องจ่ายคืนเงินจำนวนที่เหลือนั้นให้แก่ผู้ว่าจ้าง ภายใน ๗ (เจ็ด) วัน นับถัดจากวันได้รับแจ้งเป็นหนังสือจากผู้ว่าจ้าง

๕.๖ (ข) (สำหรับสัญญาที่เป็นราคาเหมารวม)

ผู้ว่าจ้างจะคืนหลักประกันการรับเงินค่าจ้างล่วงหน้าให้แก่ผู้รับจ้าง ต่อเมื่อผู้ว่าจ้างได้หักเงินค่าจ้างไว้ครบจำนวนเงินค่าจ้างล่วงหน้าตามข้อ ๕.๓ (ข) แล้ว เว้นแต่ในกรณีดังต่อไปนี้ ผู้รับจ้างมีสิทธิขอคืนหลักประกันการรับเงินค่าจ้างล่วงหน้าบางส่วนก่อนได้

(๑) กรณีผู้รับจ้างวางหลักประกันการรับเงินค่าจ้างล่วงหน้าไว้ฉบับเดียว หากผู้ว่าจ้างได้หักเงินค่าจ้างล่วงหน้าไปแล้ว ผู้รับจ้างมีสิทธิขอคืนหลักประกันการรับเงินค่าจ้างล่วงหน้าในส่วนที่ผู้ว่าจ้างได้หักเงินค่าจ้างล่วงหน้าไปแล้วนั้น โดยผู้รับจ้างจะต้องนำหลักประกันการรับเงินค่าจ้างล่วงหน้าฉบับใหม่ที่มีมูลค่าเท่ากับเงินค่าจ้างล่วงหน้าที่เหลืออยู่มาวางให้แก่ผู้ว่าจ้าง



(๒) กรณีผู้รับจ้างได้วางหลักประกันการรับเงินค่าจ้างล่วงหน้าไว้หลายฉบับ ซึ่งแต่ละฉบับมีมูลค่าเท่ากับจำนวนเงินค่าจ้างล่วงหน้าซึ่งผู้ว่าจ้างจะต้องหักไว้ในแต่ละงวด หากผู้ว่าจ้างได้หักเงินค่าจ้างล่วงหน้าในงวดใดแล้ว ผู้รับจ้างมีสิทธิขอคืนหลักประกันการรับเงินค่าจ้างล่วงหน้าในงวดนั้นได้

ข้อ ๖. การหักเงินประกันผลงาน

ในการจ่ายเงินค่าจ้างให้แก่ผู้รับจ้างแต่ละงวด ผู้ว่าจ้างจะหักเงินจำนวนร้อยละ - ของเงินที่ต้องจ่ายในงวดนั้นเพื่อเป็นประกันผลงาน ในกรณีที่เงินประกันผลงานถูกหักไว้แล้วเป็นจำนวนเงินไม่ต่ำกว่า - บาท ผู้รับจ้างมีสิทธิที่จะขอเงินประกันผลงานคืน โดยนำหนังสือคำประกันของธนาคารหรือหนังสือคำประกันอิเล็กทรอนิกส์ซึ่งออกโดยธนาคารภายในประเทศมามอบให้ผู้ว่าจ้างเพื่อเป็นหลักประกันแทนก็ได้

ผู้ว่าจ้างจะคืนเงินประกันผลงาน และ/หรือหนังสือคำประกันของธนาคารดังกล่าวตามวรรคหนึ่งโดยไม่มีดอกเบี้ยให้แก่ผู้รับจ้างพร้อมกับการจ่ายเงินค่าจ้างงวดสุดท้าย

ข้อ ๗ (ข) กำหนดเวลาแล้วเสร็จและสิทธิของผู้ว่าจ้างในการบอกเลิกสัญญา

ผู้รับจ้างต้องเริ่มทำงานที่รับจ้างภายในวันที่ ๒๗ มกราคม ๒๕๖๗ และจะต้องทำงานให้แล้วเสร็จบริบูรณ์ภายในวันที่ ๒๖ มีนาคม ๒๕๖๗ ถ้าผู้รับจ้างมิได้ลงมือทำงานภายในกำหนดเวลา หรือไม่สามารถทำงานให้แล้วเสร็จตามกำหนดเวลา หรือมีเหตุให้เชื่อได้ว่าผู้รับจ้างไม่สามารถทำงานให้แล้วเสร็จภายในกำหนดเวลา หรือจะแล้วเสร็จล่าช้าเกินกว่ากำหนดเวลา หรือผู้รับจ้างทำผิดสัญญาข้อใดข้อหนึ่ง หรือตกเป็นผู้ถูกพิทักษ์ทรัพย์เด็ดขาด หรือตกเป็นผู้ล้มละลาย หรือเพิกเฉยไม่ปฏิบัติตามคำสั่งของคณะกรรมการตรวจรับพัสดุหรือผู้ควบคุมงานหรือบริษัทที่ปรึกษาซึ่งได้รับมอบอำนาจจากผู้ว่าจ้าง ผู้ว่าจ้างมีสิทธิที่จะบอกเลิกสัญญานี้ได้ และมีสิทธิจ้างผู้รับจ้างรายใหม่เข้าทำงานของผู้รับจ้างให้สลับไปด้วย การใช้สิทธิบอกเลิกสัญญานั้นไม่กระทบสิทธิของผู้ว่าจ้างที่จะเรียกร้องค่าเสียหายจากผู้รับจ้าง

การที่ผู้ว่าจ้างไม่ใช้สิทธิเลิกสัญญาดังกล่าวข้างต้นไม่เป็นเหตุให้ผู้รับจ้างพ้นจากความรับผิดชอบตามสัญญา

ข้อ ๘ ความรับผิดชอบในความชำรุดบกพร่องของงานจ้าง

เมื่องานแล้วเสร็จบริบูรณ์ และผู้ว่าจ้างได้รับมอบงานจากผู้รับจ้างหรือจากผู้รับจ้างรายใหม่ ในกรณีที่มีการบอกเลิกสัญญาตามข้อ ๗ หากมีเหตุชำรุดบกพร่องหรือเสียหายเกิดขึ้นจากการจ้างนี้ ภายในกำหนด ๑ (หนึ่ง) ปี นับถัดจากวันที่ได้รับมอบงานดังกล่าว ซึ่งความชำรุดบกพร่องหรือเสียหายนั้นเกิดจากความบกพร่องของผู้รับจ้างอันเกิดจากการใช้วัสดุที่ไม่ถูกต้องหรือทำไว้ไม่เรียบร้อย หรือทำไม่ถูกต้องตามมาตรฐานแห่งหลักวิชา ผู้รับจ้างจะต้องรีบทำการแก้ไข ให้เป็นที่เรียบร้อยโดยไม่ชักช้า โดยผู้ว่าจ้างไม่ต้องออกเงินใดๆ ในการนี้ทั้งสิ้น หากผู้รับจ้างไม่กระทำการดังกล่าวภายในกำหนด ๑๕ (สิบห้า) วัน นับถัดจากวันที่ได้รับแจ้งเป็นหนังสือจาก ผู้ว่าจ้างหรือไม่ทำการแก้ไขให้ถูกต้องเรียบร้อยภายในเวลาที่ผู้ว่าจ้างกำหนด ให้ผู้ว่าจ้างมีสิทธิที่จะทำการนั้นเองหรือจ้างผู้อื่นให้ทำงานนั้น โดยผู้รับจ้างต้องเป็นผู้ออกค่าใช้จ่ายเองทั้งสิ้น

ในกรณีเร่งด่วนจำเป็นต้องรีบแก้ไขเหตุชำรุดบกพร่องหรือเสียหายโดยเร็ว และไม่อาจรอให้ผู้รับจ้างแก้ไข ในระยะเวลาที่กำหนดไว้ตามวรรคหนึ่งได้ ผู้ว่าจ้างมีสิทธิเข้าจัดการแก้ไขเหตุชำรุดบกพร่องหรือเสียหายนั้นเอง หรือจ้างผู้อื่นให้ซ่อมแซมความชำรุดบกพร่องหรือเสียหาย โดยผู้รับจ้าง ต้องรับผิดชอบชำระค่าใช้จ่ายทั้งหมด



การที่ผู้ว่าจ้างทำการนั้นเอง หรือจ้างผู้อื่นให้ทำงานนั้นแทนผู้รับจ้าง ไม่ทำให้ผู้รับจ้าง หลุดพ้นจากความรับผิดตามสัญญา หากผู้รับจ้างไม่ขัดใช้ค่าใช้จ่ายหรือค่าเสียหายตามที่ผู้ว่าจ้างเรียกร้องผู้ว่าจ้างมีสิทธิบังคับจากหลักประกันการปฏิบัติตามสัญญาได้

ข้อ ๙ การจ้างช่วง

ผู้รับจ้างจะต้องไม่เอางานทั้งหมดหรือแต่บางส่วนแห่งสัญญานี้ไปจ้างช่วงอีกทอดหนึ่ง เว้นแต่การจ้างช่วงงานแต่บางส่วนที่ได้รับอนุญาตเป็นหนังสือจากผู้ว่าจ้างแล้ว การที่ผู้ว่าจ้างได้อนุญาตให้จ้างช่วงงานแต่บางส่วนดังกล่าวนี้ ไม่เป็นเหตุให้ผู้รับจ้างหลุดพ้นจากความรับผิดหรือพันธหน้าที่ตามสัญญานี้ และผู้รับจ้างจะยังคงต้องรับผิดชอบในความผิดและความประมาทเลินเล่อของผู้รับจ้างช่วง หรือของตัวแทนหรือลูกจ้างของผู้รับจ้างช่วงนั้นทุกประการ

กรณีผู้รับจ้างไปจ้างช่วงงานแต่บางส่วนโดยฝ่าฝืนความในวรรคหนึ่ง ผู้รับจ้างต้องชำระค่าปรับให้แก่ผู้ว่าจ้างเป็นจำนวนเงินในอัตราร้อยละ ๑๐ (สิบ) ของวงเงินของงานที่จ้างช่วงตามสัญญา ทั้งนี้ ไม่ตัดสิทธิผู้ว่าจ้างในการบอกเลิกสัญญา

ข้อ ๑๐ การควบคุมงานของผู้รับจ้าง

ผู้รับจ้างจะต้องควบคุมงานที่รับจ้างอย่างเอาใจใส่ ด้วยประสิทธิภาพและความชำนาญ และในระหว่างทำงานที่รับจ้างจะต้องจัดให้มีผู้แทนซึ่งทำงานเต็มเวลาเป็นผู้รับผิดชอบควบคุมงานของ ผู้รับจ้าง ผู้แทนดังกล่าวจะต้องได้รับมอบอำนาจจากผู้รับจ้าง คำสั่งหรือคำแนะนำต่างๆ ที่ผู้ว่าจ้าง คณะกรรมการตรวจรับพัสดุ ผู้ควบคุมงาน หรือบริษัทที่ปรึกษาที่ผู้ว่าจ้างแต่งตั้ง ได้แจ้งแก่ผู้แทนเช่นนั้น ให้ถือว่าเป็นคำสั่งหรือคำแนะนำที่ได้แจ้งแก่ผู้รับจ้าง การแต่งตั้งผู้แทนตามข้อนี้จะต้องทำเป็นหนังสือและต้องได้รับความเห็นชอบเป็นหนังสือ จากผู้ว่าจ้าง การเปลี่ยนตัวหรือแต่งตั้งผู้แทนใหม่จะทำได้หากไม่ได้รับความเห็นชอบ เป็นหนังสือจากผู้ว่าจ้างก่อน

ผู้ว่าจ้างมีสิทธิที่จะขอให้เปลี่ยนตัวผู้แทนตามวรรคหนึ่ง โดยแจ้งเป็นหนังสือไปยังผู้รับจ้าง และผู้รับจ้างจะต้องทำการเปลี่ยนตัวผู้แทนนั้นโดยพลัน โดยไม่คิดค่าจ้างหรือราคาเพิ่มหรืออ้างเป็นเหตุเพื่อขยายอายุสัญญาอันเนื่องมาจากเหตุนี้

ข้อ ๑๑ ความรับผิดของผู้รับจ้าง

ผู้รับจ้างจะต้องรับผิดชอบต่ออุบัติเหตุ ความเสียหาย หรือภัยอันตรายใดๆ อันเกิดจาก การปฏิบัติงานของผู้รับจ้าง และจะต้องรับผิดชอบต่อความเสียหายจากการกระทำของลูกจ้างหรือตัวแทน ของผู้รับจ้าง และจากการปฏิบัติงานของผู้รับจ้าง ช่วงด้วย (ถ้ามี)

ความเสียหายใดๆ อันเกิดแก่งานที่ผู้รับจ้างได้ทำขึ้น แม้จะเกิดขึ้นเพราะเหตุสุดวิสัย ก็ตาม ผู้รับจ้างจะต้องรับผิดชอบโดยซ่อมแซมให้คืนดีหรือ เปลี่ยนให้ใหม่โดยค่าใช้จ่ายของผู้รับจ้างเอง เว้นแต่ความเสียหายนั้นเกิดจากความผิดของผู้ว่าจ้าง ทั้งนี้ ความรับผิดของผู้รับจ้างดังกล่าวในข้อนี้จะสิ้นสุดลงเมื่อผู้ว่าจ้างได้รับมอบงานครั้งสุดท้าย ซึ่งหลังจากนั้นผู้รับจ้างจะต้องรับผิดชอบเพียงในกรณีชำรุดบกพร่อง หรือความเสียหายดังกล่าวในข้อ ๘ เท่านั้น

ผู้รับจ้างจะต้องรับผิดชอบต่อบุคคลภายนอกในความเสียหายใดๆ อันเกิดจาก การปฏิบัติงานของผู้รับจ้าง หรือลูกจ้างหรือตัวแทนของผู้รับจ้าง รวมถึงผู้รับจ้างช่วง (ถ้ามี) ตามสัญญานี้ หากผู้ว่าจ้างถูกเรียกร้องหรือฟ้องร้องหรือต้องชดเชยค่าเสียหายให้แก่บุคคลภายนอกไปแล้ว ผู้รับจ้างจะต้อง ดำเนินการใดๆ เพื่อให้มีการว่าต่างแก้ต่างให้แก่ผู้ว่าจ้างโดยค่าใช้จ่ายของ



ผู้รับจ้างเอง รวมทั้งผู้รับจ้างจะต้องชดใช้ค่าเสียหายนั้นๆ ตลอดจนค่าใช้จ่ายใดๆ อันเกิดจากการถูกเรียกร้องหรือถูกฟ้องร้องให้แก่ผู้ว่าจ้างทันที

ข้อ ๑๒ การจ่ายเงินแก่ลูกจ้าง

ผู้รับจ้างจะต้องจ่ายเงินแก่ลูกจ้างที่ผู้รับจ้างได้จ้างมาในอัตราและตามกำหนดเวลา ที่ผู้รับจ้างได้ตกลงหรือทำสัญญาไว้ต่อลูกจ้างดังกล่าว

ถ้าผู้รับจ้างไม่จ่ายเงินค่าจ้างหรือค่าทดแทนอื่นใดแก่ลูกจ้างดังกล่าวในวรรคหนึ่ง ผู้ว่าจ้างมีสิทธิที่จะเอาเงินค่าจ้างที่จะต้องจ่ายแก่ผู้รับจ้างมาจ่ายให้แก่ลูกจ้างของผู้รับจ้างดังกล่าว และให้ถือว่าผู้ว่าจ้างได้จ่ายเงินจำนวนนั้นเป็นค่าจ้างให้แก่ผู้รับจ้างตามสัญญาแล้ว

ผู้รับจ้างจะต้องจัดให้มีประกันภัยสำหรับลูกจ้างทุกคนที่จ้างมาทำงาน โดยให้ครอบคลุมถึงความรับผิดชอบของลูกจ้าง รวมทั้งผู้รับจ้างช่วง (ถ้ามี) ในกรณีความเสียหายที่คิดค่าสินไหมทดแทนได้ตามกฎหมาย ซึ่งเกิดจากอุบัติเหตุหรือภัยอันตรายใดๆ ต่อลูกจ้างหรือบุคคลอื่น ที่ผู้รับจ้างหรือผู้รับจ้างช่วงจ้างมาทำงาน ผู้รับจ้างจะต้องส่งมอบกรมธรรม์ประกันภัยดังกล่าว พร้อมทั้งหลักฐานการชำระเบี้ยประกันให้แก่ผู้ว่าจ้างเมื่อผู้ว่าจ้างเรียกร้อง

ข้อ ๑๓ การตรวจงานจ้าง

ถ้าผู้ว่าจ้างแต่งตั้งคณะกรรมการตรวจรับพัสดุ ผู้ควบคุมงาน หรือบริษัท ที่ปรึกษา เพื่อควบคุมการทำงานของลูกจ้าง คณะกรรมการตรวจ รับพัสดุ ผู้ควบคุมงาน หรือบริษัท ที่ปรึกษานั้น มีอำนาจเข้าไปตรวจการงานในโรงงานและสถานที่ก่อสร้างได้ตลอดเวลา และผู้รับจ้างจะต้องอำนวยความสะดวกและให้ความช่วยเหลือในการนั้นตามสมควร

การที่มีคณะกรรมการตรวจรับพัสดุ ผู้ควบคุมงาน หรือบริษัท ที่ปรึกษานั้น หากทำให้ผู้รับจ้างพ้นความรับผิดชอบตามสัญญานี้ข้อใดข้อหนึ่งไม่

ข้อ ๑๔ แบบรูปและรายการละเอียดคลาดเคลื่อน

ผู้รับจ้างรับรองว่าได้ตรวจสอบและทำความเข้าใจในแบบรูปและรายการละเอียดโดยถี่ถ้วนแล้ว หากปรากฏว่าแบบรูปและรายการละเอียดนั้นผิดพลาดหรือคลาดเคลื่อน ไปจากหลักการทางวิศวกรรมหรือทางเทคนิค ผู้รับจ้างตกลงที่จะปฏิบัติตามคำวินิจฉัยของผู้ว่าจ้าง คณะกรรมการตรวจรับพัสดุ ผู้ควบคุมงาน หรือบริษัท ที่ปรึกษาที่ผู้ว่าจ้างแต่งตั้ง เพื่อให้งานแล้วเสร็จบริบูรณ์ คำวินิจฉัยดังกล่าวให้ถือเป็นที่สุด โดยผู้รับจ้างจะคิดค่าจ้าง ค่าเสียหาย หรือค่าใช้จ่ายใดๆ เพิ่มขึ้น จากผู้ว่าจ้างหรือขอขยายอายุสัญญาไม่ได้

ข้อ ๑๕ การควบคุมงานโดยผู้ว่าจ้าง

ผู้รับจ้างตกลงว่าคณะกรรมการตรวจรับพัสดุ ผู้ควบคุมงาน หรือบริษัท ที่ปรึกษาที่ผู้ว่าจ้างแต่งตั้ง มีอำนาจที่จะตรวจสอบและควบคุมงานเพื่อให้เป็นไปตาม สัญญานี้ และมีอำนาจที่จะสั่งให้แก้ไขเปลี่ยนแปลงเพิ่มเติม หรือสั่งให้หยุดงานตามสัญญานี้ หากผู้รับจ้างขัดขึ้น ไม่ปฏิบัติตาม ผู้ว่าจ้าง คณะกรรมการตรวจ รับพัสดุ ผู้ควบคุมงาน หรือบริษัท ที่ปรึกษา มีอำนาจ ที่จะสั่งให้หยุดการนั้นชั่วคราวได้ ความล่าช้าในกรณีเช่นนี้ ผู้รับจ้างจะถือเป็นเหตุขอขยายระยะเวลา การปฏิบัติงาน



ตามสัญญาหรือเรียกร้องค่าเสียหายใดๆ ไม่ได้ทั้งสิ้น

ข้อ ๑๖ งานพิเศษและการแก้ไขงาน

ผู้ว่าจ้างมีสิทธิที่จะสั่งเป็นหนังสือให้ผู้รับจ้างทำงานพิเศษซึ่งไม่ได้แสดงไว้หรือรวมอยู่ในเอกสารสัญญานี้ หากงานพิเศษนั้นๆ อยู่ในขอบข่ายทั่วไปแห่งวัตถุประสงค์ของสัญญานี้ นอกจากนี้ ผู้ว่าจ้างยังมีสิทธิสั่งให้เปลี่ยนแปลงหรือแก้ไขแบบรูปและข้อกำหนดต่างๆ ในเอกสารสัญญานี้ด้วย

อัตราค่าจ้างหรือราคาที่กำหนดใช้ในสัญญานี้ ให้กำหนดใช้สำหรับงานพิเศษ หรืองานที่เพิ่มเติมขึ้น หรือตัดทอนลงทั้งปวงตามคำสั่งของผู้ว่าจ้าง หากในสัญญาไม่ได้กำหนดไว้ถึงอัตราค่าจ้าง หรือราคาใดๆ ที่จะนำมาใช้สำหรับงานพิเศษ หรืองานที่เพิ่มขึ้นหรือลดลงดังกล่าว ผู้ว่าจ้าง และผู้รับจ้างจะได้ตกลงกันที่จะกำหนดอัตราค่าจ้างหรือราคาที่เพิ่มขึ้นหรือลดลง รวมทั้งการขยายระยะเวลา (ถ้ามี) กันใหม่เพื่อความเหมาะสม ในกรณีที่ตกลงกันไม่ได้ ผู้ว่าจ้างจะกำหนดอัตราค่าจ้าง หรือราคาตามแต่ผู้ว่าจ้างจะเห็นว่าเหมาะสมและถูกต้อง ซึ่งผู้รับจ้างจะต้องปฏิบัติงานตามคำสั่งของผู้ว่าจ้างไปก่อนเพื่อมิให้เกิดความเสียหายแก่งานที่จ้าง

ข้อ ๑๗ ค่าปรับ

หากผู้รับจ้างไม่สามารถทำงานให้แล้วเสร็จภายในเวลาที่กำหนดไว้ในสัญญาและผู้ว่าจ้างยังมิได้บอกเลิกสัญญา ผู้รับจ้างจะต้องชำระค่าปรับให้แก่ผู้ว่าจ้างเป็นอัตราร้อยละ ๐.๑๐ เป็นจำนวนเงินวันละ ๔๗๔.๐๐ - บาท (สี่ร้อยเจ็ดสิบสี่ บาทถ้วน) และจะต้องชำระค่าใช้จ่ายในการควบคุมงาน (ถ้ามี) ในเมื่อผู้ว่าจ้าง ต้องจ้างผู้ควบคุมงานอีกต่อหนึ่งเป็นจำนวนเงินวันละ ๒๕๐.๐๐ บาท (สองร้อยห้าสิบบาทถ้วน) นับถัดจากวันที่ครบกำหนดเวลาแล้วเสร็จของงานตามสัญญาหรือวันที่ผู้ว่าจ้างได้ขยายเวลาทำงานให้ จนถึงวันที่ทำงานแล้วเสร็จจริง นอกจากนี้ ผู้รับจ้างยอมให้ผู้ว่าจ้างเรียกค่าเสียหายอันเกิดขึ้นจากการที่ผู้รับจ้างทำงานล่าช้าเฉพาะส่วนที่เกินกว่าจำนวนค่าปรับและค่าใช้จ่ายดังกล่าวได้อีกด้วย

ในระหว่างที่ผู้ว่าจ้างยังมิได้บอกเลิกสัญญานั้น หากผู้ว่าจ้างเห็นว่าผู้รับจ้าง จะไม่สามารถปฏิบัติตามสัญญาต่อไปได้ ผู้ว่าจ้างจะใช้สิทธิบอกเลิกสัญญาและใช้สิทธิตามข้อ ๑๘ ก็ได้ และถ้าผู้ว่าจ้างได้แจ้งข้อเรียกร้องไปยังผู้รับจ้างเมื่อครบกำหนดเวลาแล้วเสร็จของงานขอให้ชำระค่าปรับแล้ว ผู้ว่าจ้างมีสิทธิที่จะปรับผู้รับจ้างจนถึงวันบอกเลิกสัญญาได้อีกด้วย

ข้อ ๑๘ สิทธิของผู้ว่าจ้างภายหลังบอกเลิกสัญญา

ในกรณีที่ผู้ว่าจ้างบอกเลิกสัญญา ผู้ว่าจ้างอาจทำงานนั้นเองหรือว่าจ้างผู้อื่นให้ทำงานนั้นต่อจนแล้วเสร็จก็ได้ ผู้ว่าจ้างหรือผู้รับจ้างทำงานนั้นต่อมีสิทธิใช้เครื่องใช้ในการก่อสร้าง สิ่งที่สร้างขึ้นชั่วคราวสำหรับงานก่อสร้าง และวัสดุต่างๆ ซึ่งเห็นว่าจะต้องสงวนเอาไว้เพื่อการปฏิบัติงานตามสัญญา ตามที่จะเห็นสมควร

ในกรณีดังกล่าว ผู้ว่าจ้างมีสิทธิริบหรือบังคับจากหลักประกันการปฏิบัติตามสัญญาทั้งหมด หรือบางส่วนตามแต่จะเห็นสมควร นอกจากนั้น ผู้รับจ้างจะต้องรับผิดชอบในค่าเสียหายซึ่งเป็นจำนวน เกินกว่าหลักประกันการปฏิบัติตามสัญญา รวมทั้งค่าใช้จ่ายที่เพิ่มขึ้น ในการทำงานนั้นต่อให้แล้วเสร็จตามสัญญา ตลอดจนค่าใช้จ่ายในการควบคุมงาน (ถ้ามี) ซึ่งผู้ว่าจ้างจะหัก เอาจากเงินประกันผลงานหรือจำนวนเงินใดๆ ที่จะจ่ายให้แก่ผู้รับจ้างก็ได้



ข้อ ๑๙. การบังคับค่าปรับ ค่าเสียหาย และค่าใช้จ่าย

ในกรณีที่ผู้รับจ้างไม่ปฏิบัติตามสัญญาข้อหนึ่งข้อใดด้วยเหตุใดๆ ก็ตาม จนเป็นเหตุให้เกิดค่าปรับ ค่าเสียหาย หรือค่าใช้จ่ายแก่ผู้ว่าจ้าง ผู้รับจ้างต้องชดเชยค่าปรับ ค่าเสียหาย หรือค่าใช้จ่ายดังกล่าวให้แก่ผู้ว่าจ้างโดยสิ้นเชิงภายในกำหนด ๗ (เจ็ด) วัน นับถัดจากวันที่ได้รับแจ้งเป็นหนังสือจากผู้ว่าจ้าง หากผู้รับจ้างไม่ชดเชยให้ถูกต้องครบถ้วนภายในระยะเวลาดังกล่าวให้ผู้ว่าจ้างมีสิทธิที่จะหักเอาจากจำนวนเงินค่าจ้างที่ต้องชำระ หรือจากเงินประกันผลงาน ของผู้รับจ้าง หรือบังคับจากหลักประกันการปฏิบัติตามสัญญาได้ทันที

หากค่าปรับ ค่าเสียหาย หรือค่าใช้จ่ายที่บังคับจากเงินค่าจ้างที่ต้องชำระ เงินประกันผลงาน หรือหลักประกันการปฏิบัติตามสัญญาแล้วยังไม่เพียงพอ ผู้รับจ้างยินยอมชำระส่วนที่เหลือ ที่ยังขาดอยู่จนครบถ้วนตามจำนวนค่าปรับ ค่าเสียหาย หรือค่าใช้จ่ายนั้น ภายในกำหนด ๗ (เจ็ด) วัน นับถัดจากวันที่ได้รับแจ้งเป็นหนังสือจากผู้ว่าจ้าง

หากมีเงินค่าจ้างตามสัญญาที่หักไว้จ่ายเป็นค่าปรับ ค่าเสียหาย หรือค่าใช้จ่ายแล้วยังเหลืออยู่อีกเท่าใด ผู้ว่าจ้างจะคืนให้แก่ผู้รับจ้างทั้งหมด

ข้อ ๒๐ การทำบริเวณก่อสร้างให้เรียบร้อย

ผู้รับจ้างจะต้องรักษาบริเวณสถานที่ปฏิบัติงานตามสัญญานี้ รวมทั้งโรงงานหรือ สิ่งอำนวยความสะดวกในการทำงานของผู้รับจ้าง ลูกจ้าง ตัวแทน หรือผู้รับจ้างช่วง (ถ้ามี) ให้สะอาด ปลอดภัย และมีประสิทธิภาพในการใช้งานตลอดระยะเวลาการจ้าง และเมื่อทำงานเสร็จสิ้นแล้วจะต้องขนย้ายบรรดาเครื่องใช้ในการทำงานจากรวมทั้งวัสดุ ขยะมูลฝอย และสิ่งก่อสร้างชั่วคราวต่างๆ (ถ้ามี) ทั้งจะต้องกลบเกลี่ยพื้นดินให้เรียบร้อยเพื่อให้บริเวณทั้งหมดอยู่ในสภาพที่สะอาดและใช้การได้ทันที

ข้อ ๒๑ การงดหรือลดค่าปรับ หรือการขยายเวลาปฏิบัติงานตามสัญญา

ในกรณีที่มิมีเหตุเกิดจากความผิดหรือความบกพร่องของฝ่ายผู้ว่าจ้าง หรือเหตุสุดวิสัย หรือเกิดจากพฤติการณ์อันหนึ่งอันใดที่ผู้รับจ้างไม่ต้องรับผิดชอบตามกฎหมาย หรือเหตุอื่นตามที่กำหนด ในกฎกระทรวง ซึ่งออกตามความในกฎหมายว่าด้วยการจัดซื้อจัดจ้างและการบริหารพัสดุภาครัฐ ทำให้ผู้รับจ้างไม่สามารถทำงานให้แล้วเสร็จตามเงื่อนไขและกำหนดเวลาแห่งสัญญานี้ได้ ผู้รับจ้างจะต้องแจ้งเหตุหรือพฤติการณ์ดังกล่าวพร้อมหลักฐานเป็นหนังสือให้ผู้ว่าจ้างทราบ เพื่อของดหรือลดค่าปรับ หรือขยายเวลาทำงานออกไปภายใน ๑๕ (สิบห้า) วันนับถัดจากวันที่เหตุนั้นสิ้นสุดลง หรือตามที่กำหนดในกฎกระทรวงดังกล่าว แล้วแต่กรณี

ถ้าผู้รับจ้างไม่ปฏิบัติให้เป็นไปตามความในวรรคหนึ่ง ให้ถือว่าผู้รับจ้างได้ละสิทธิเรียกร้อง ในการที่จะของดหรือลดค่าปรับ หรือขยายเวลาทำงานออกไปโดยไม่มีเงื่อนไขใดๆ ทั้งสิ้น เว้นแต่ กรณีเหตุเกิดจากความผิดหรือความบกพร่องของฝ่ายผู้ว่าจ้าง ซึ่งมีหลักฐานชัดเจน หรือผู้ว่าจ้างทราบดี อยู่แล้วตั้งแต่ต้น

การงดหรือลดค่าปรับ หรือขยายกำหนดเวลาทำงานตามวรรคหนึ่ง อยู่ในดุลพินิจของผู้ว่าจ้างที่จะพิจารณาตามที่เห็นสมควร

ข้อ ๒๒. การใช้เรือไทย

ในการปฏิบัติตามสัญญานี้ หากผู้รับจ้างจะต้องส่งหรือนำของเข้ามาจากต่างประเทศรวมทั้งเครื่องมือและอุปกรณ์ที่ต้องนำเข้ามาเพื่อปฏิบัติงานตามสัญญา ไม่ว่าผู้รับจ้างจะเป็นผู้นำของเข้ามาเองหรือนำเข้ามาโดยผ่านตัวแทนหรือ



บุคคลอื่นใด ถ้าสิ่งของนั้นต้องนำเข้ามาโดยทางเรือในเส้นทางเดินเรือที่มีเรือไทยเดินอยู่และสามารถให้บริการรับขนได้ตามที่ รัฐมนตรีว่าการกระทรวงคมนาคมประกาศกำหนด ผู้รับจ้างต้องจัดการให้สิ่งของดังกล่าวบรรทุกโดยเรือไทยหรือเรือที่มีสิทธิเช่นเดียวกับเรือไทยจากต่างประเทศมายังประเทศไทยเว้นแต่จะได้รับอนุญาตจากกรมเจ้าท่าก่อนบรรทุกของนั้นลงเรืออื่นที่มีใช้เรือไทยหรือเป็นของที่รัฐมนตรีว่าการกระทรวงคมนาคมประกาศยกเว้นให้บรรทุกโดยเรืออื่นได้ ทั้งนี้ ไม่ว่าการส่งหรือนำเข้าสิ่งของดังกล่าวจากต่างประเทศจะเป็นแบบใด

ในการส่งมอบงานตามสัญญาให้แก่ผู้ว่าจ้าง ถ้างานนั้นมีสิ่งของตามวรรคหนึ่ง ผู้รับจ้างจะต้องส่งมอบ ใบตราส่ง (Bill of lading) หรือสำเนาใบตราส่งสำหรับของนั้น ซึ่งแสดงว่าได้บรรทุกมาโดยเรือไทยหรือเรือที่มีสิทธิเช่นเดียวกับเรือไทยให้แก่ผู้ว่าจ้างพร้อมกับการส่งมอบงานด้วย

ในกรณีที่สิ่งของดังกล่าวไม่ได้บรรทุกจากต่างประเทศมายังประเทศไทยโดยเรือไทยหรือเรือที่มีสิทธิเช่นเดียวกับเรือไทย ผู้รับจ้างต้องส่งมอบหลักฐานซึ่งแสดงว่าได้รับอนุญาตจากกรมเจ้าท่า ให้บรรทุกของโดยเรืออื่นได้หรือหลักฐานซึ่งแสดงว่าได้ชำระค่าธรรมเนียมพิเศษ เนื่องจากการไม่บรรทุกของโดยเรือไทยตามกฎหมาย ว่าด้วยการส่งเสริมการพาณิชย์นาวีแล้วอย่างใดอย่างหนึ่งแก่ผู้ว่าจ้างด้วย

ในกรณีที่ผู้รับจ้างไม่ส่งมอบหลักฐานอย่างใดอย่างหนึ่งดังกล่าวในวรรคสองและวรรคสามให้แก่ผู้ว่าจ้างแต่จะขอส่งมอบงานดังกล่าวให้ผู้ว่าจ้างก่อนโดยยังไม่รับชำระเงินค่าจ้าง ผู้ว่าจ้างมีสิทธิรับงานดังกล่าวไว้ก่อน และชำระเงินค่าจ้างเมื่อผู้รับจ้างได้ปฏิบัติถูกต้องครบถ้วนดังกล่าวแล้วได้

ข้อ ๒๓. มาตรฐานฝีมือช่าง

ผู้รับจ้างตกลงเป็นเงื่อนไขสำคัญว่า ผู้รับจ้างจะต้องมีและใช้ผู้ผ่านการทดสอบมาตรฐานฝีมือช่างจาก..... หรือผู้มีวุฒิบัตรระดับ ปวช. ปวส. หรือปวท. หรือเทียบเท่าจากสถาบันการศึกษาที่ ก.พ. รับรองให้เข้ารับราชการได้ ในอัตราไม่ต่ำกว่าร้อยละ ๑๐ (สิบ) ของแต่ละสาขาช่าง แต่จะต้องมีช่างจำนวนอย่างน้อย ๑ (หนึ่ง) คน ในแต่ละสาขาช่างดังต่อไปนี้

๒๓.๑ วิศวกรโยธา

ผู้รับจ้างจะต้องจัดทำบัญชีแสดงจำนวนช่างทั้งหมดโดยจำแนกตามแต่ละสาขาช่างและ ระดับช่าง พร้อมกับระบุรายชื่อช่างผู้ผ่านการทดสอบมาตรฐานฝีมือช่างหรือผู้มีวุฒิปัตรดังกล่าวในวรรคหนึ่งนำมาแสดงพร้อมหลักฐานเป็นต่างๆ ต่อคณะกรรมการตรวจรับพัสดุหรือผู้ควบคุมงาน ก่อนเริ่มลงมือทำงาน และพร้อมที่จะให้ผู้ว่าจ้างหรือเจ้าพนักงานของผู้ว่าจ้างตรวจสอบดูได้ตลอด เวลาการทำงานตามสัญญานี้ของผู้รับจ้าง

ข้อ ๒๔. การปรับราคาค่าจ้าง

ผู้ว่าจ้างและผู้รับจ้าง ตกลงกันให้ใช้สัญญาปรับราคาได้ สำหรับราคางานก่อสร้างตามสัญญานี้โดยการนำสูตร Escalation Factor (K) มาใช้คำนวณราคางานที่เปลี่ยนแปลงไป โดยวิธีการต่อไปนี้ ตามเงื่อนไข หลักเกณฑ์ สูตร และวิธีคำนวณที่ใช้กับสัญญาแบบปรับราคาได้ตามมติคณะรัฐมนตรีเมื่อวันที่ ๒๒ สิงหาคม ๒๕๓๒ เรื่องการพิจารณาช่วยเหลือผู้ประกอบการก่อสร้าง ตามหนังสือสำนักเลขาธิการคณะรัฐมนตรี ที่ นร ๐๒๐๓/ว ๑๐๙ ลงวันที่ ๒๔ สิงหาคม ๒๕๓๒

สูตรการปรับราคา (สูตรค่า K) จะต้องคงที่ที่ระดับที่กำหนดไว้ในวันแล้วเสร็จตามที่กำหนดไว้ในสัญญา หรือภายในระยะเวลาที่ ผู้ว่าจ้าง ได้ขยายออกไป โดยจะใช้สูตรของทางราชการที่ได้ระบุตามภาคผนวก ก.



สัญญาที่สร้างขึ้นเป็นสองฉบับ มีข้อความถูกต้องตรงกัน คู่สัญญาได้อ่านและเข้าใจข้อความ โดยละเอียด
ตลอดแล้ว จึงได้ลงลายมือชื่อ พร้อมทั้งประทับตรา (ถ้ามี) ไว้เป็นสำคัญต่อหน้าพยาน และคู่สัญญาต่างยึดถือไว้ฝ่ายละหนึ่งฉบับ

(ลงชื่อ).....ผู้ว่าจ้าง

(นายศรีโพธิ์ ขยันการ)

นายกองค์การบริหารส่วนตำบลบ่อวิน

(ลงชื่อ).....

(นางสาวนงลักษณ์ ใจดี)

หุ้นส่วนผู้จัดการ

(ลงชื่อ).....พยาน

(นางสาวสุตา ชาญเวชศาสตร์)

ผู้อำนวยการกองคลัง

(ลงชื่อ).....พยาน

(นายนิธิ สุกใส)

นิติกร

เลขที่โครงการ ๖๗๐๑๙๔๐๐๑๑๒

เลขคุมสัญญา ๖๗๐๑๒๒๐๑๖๔๔๔

ใบเสนอราคาจ้างด้วยวิธีเฉพาะเจาะจง

เรียน นายกองค์การบริหารส่วนตำบลวังชะพลู

องค์การบริหารส่วนตำบลวังชะพลู
เลขที่รับ 179
วันที่ 24 มี.ค. 2567
เวลา 14.30 น.

๑. ข้าพเจ้า ห้างหุ้นส่วนจำกัด รัตมีบรรพตก่อสร้าง อยู่เลขที่ ๑๓๗/๑ หมู่ที่ ๑

ถนน ฝั่งใต้-วังหามแห ตำบล/แขวง วังหามแห อำเภอ/เขต ขามเฒ่า

24 มี.ค. 2567

โดย นางสาวนงลักษณ์ รัตมีบรรพตกุล

ผู้ลงนามข้างท้ายนี้ (ในกรณีผู้รับจ้างเป็นบุคคลธรรมดาให้ใช้ข้อความว่า ข้าพเจ้า

อยู่เลขที่ ถนน ตำบล/แขวง อำเภอ/เขต 24 มี.ค. 2567

จังหวัด โทรศัพท์ โดย

ได้พิจารณาเงื่อนไขต่างๆ และเอกสารเพิ่มเติม(ถ้ามี) โดยตลอดและยอมรับข้อกำหนดและเงื่อนไขที่องค์การบริหาร

ส่วนตำบลวังชะพลูกำหนดนั้นแล้วรวมทั้งรับรองว่า ข้าพเจ้าเป็นผู้มีคุณสมบัติครบถ้วนตามที่กำหนดและไม่เป็น

ผู้ทำงานของหน่วยงานของรัฐ

โครงการก่อสร้างถนนผิวทางจราจรลูกรัง หมู่ที่ 7 บ้านวังตาช่วย สายกลุ่ม

๒. ข้าพเจ้าขอเสนอที่จะทำงานจ้าง หอชมวง บริเวณบ้านนายสุทิน ถึงบ้านนายวายุ ทองคำน

ตามข้อกำหนด เงื่อนไข รายการละเอียด ตามราคาค่างที่ระบุไว้ในใบเสนอราคา เป็นเงินทั้งสิ้น ๔๗๓,๙๐๐ บาท

(.....-สี่แสนเจ็ดหมื่นสามพันเก้าร้อยบาทถ้วน-.....) ซึ่งได้รวมภาษีมูลค่าเพิ่มตลอดจนภาษีอากร

อื่น ๆ และค่าใช้จ่ายทั้งปวงไว้ด้วยแล้ว

๓. ข้าพเจ้าจะยื่นคำเสนอราคานี้เป็นระยะเวลา ๗๕ วัน ตั้งแต่วันยื่นข้อเสนอและองค์การ

บริหารส่วนตำบลวังชะพลู อาจรับคำเสนอนี้ ณ เวลาใดก็ได้ก่อนที่จะครบกำหนดระยะเวลาดังกล่าว หรือระยะเวลา

ที่ได้ยึดไปตามเหตุผลอันสมควร ที่องค์การบริหารส่วนตำบลวังชะพลูร้องขอ

๔. ข้าพเจ้ารับรองว่าจะส่งมอบงานภายใน ๖๐ วัน นับถัดจากวันลงนาม

๕. ในกรณีที่ข้าพเจ้าได้รับการพิจารณาให้เป็นผู้ชนะการเสนอราคา ข้าพเจ้ารับรองที่จะ

๕.๑ ทำสัญญาจ้าง/ใบสั่งจ้างกับองค์การบริหารส่วนตำบลวังชะพลู ภายใน วันทำการ

นับถัดจากวันที่ได้รับแจ้งให้ไปทำสัญญาจ้าง/ใบสั่งจ้าง

๕.๒ มอบหลักประกันการปฏิบัติตามสัญญาให้แก่องค์การบริหารส่วนตำบลวังชะพลู ขณะที่ได้

ลงนามในสัญญา เป็นจำนวนร้อยละ ของราคาตามสัญญา ที่ได้รับไว้ในใบเสนอราคานี้ เพื่อเป็นหลักประกัน

การปฏิบัติตามสัญญาโดยถูกต้องและครบถ้วน

หากข้าพเจ้าไม่ปฏิบัติตามให้ครบถ้วนตามที่ระบุไว้ในข้อ ๕.๑ และ/หรือข้อ ๕.๒ ดังกล่าว

ข้างต้น ข้าพเจ้ายอมชดใช้ค่าเสียหายใดๆ ที่อาจมีแก่องค์การบริหารส่วนตำบลวังชะพลู และองค์การบริหารส่วน

ตำบลวังชะพลู มีสิทธิจะให้ผู้อื่นเสนอราคารายอื่นเป็นผู้ชนะการเสนอราคาได้ หรือองค์การบริหารส่วนตำบล

วังชะพลูอาจดำเนินการจัดจ้างใหม่ก็ได้

๖. ข้าพเจ้ายอมรับว่าองค์การบริหารส่วนตำบลวังชะพลูไม่มีความผูกพันที่จะรับคำเสนอนี้ หรือใบ

เสนอราคาใดๆ รวมทั้งไม่ต้องรับผิดชอบในค่าใช้จ่ายใด ๆ อันอาจเกิดขึ้นในการที่ข้าพเจ้าได้เข้าเสนอราคา

๗. เพื่อเป็นหลักประกันในการปฏิบัติโดยถูกต้อง ตามที่ได้ทำความเข้าใจและ.....

ข้าพเจ้าขอมอบ.....เพื่อเป็นหลักฐานการเสนอราคา เป็นจำนวนเงิน.....

(.....) มาพร้อมนี้

(ลงชื่อ).....
(ลงชื่อ).....



๘. ข้าพเจ้าได้ตรวจทานตัวเลขและตรวจสอบเอกสารต่างๆที่ได้ยื่นพร้อมใบเสนอราคานี้ โดยละเอียดแล้ว และเข้าใจว่าองค์การบริหารส่วนตำบลวังชะพลูไม่ต้องรับผิดชอบใดๆ ในความผิดพลาดหรือตกหล่น

๙. ใบเสนอราคานี้ได้ยื่นเสนอโดยบริสุทธิ์ยุติธรรม และปราศจากกลฉ้อฉล หรือการสมรู้ร่วมคิดกัน โดยไม่ชอบด้วยกฎหมายกับบุคคลใดบุคคลหนึ่ง หรือหลายบุคคล หรือกับห้างหุ้นส่วน บริษัทใดๆ ที่ได้ยื่นข้อเสนอในคราวเดียวกัน

เสนอมา ณ วันที่ ๒๔ เดือน มกราคม

(ลงชื่อ)

(นางสาวนงลักษณ์

ตำแหน่ง.....หุ้นส่วนผู้จัดการ

ประทับตรา (ถาม)



คู่สัญญา

(ลงชื่อ)

(ลงชื่อ)





องค์การบริหารส่วนตำบลวังชะพลู

แบบก่อสร้างถนนผิวทางจราจรลูกรัง

ชื่อ โครงการ ก่อสร้างถนนผิวทางจราจรลูกรัง หมู่ที่ 7 บ้านวังตาช่วย
สาย กลุ่มหนองม่วง บริเวณบ้านนายสุทิน ถึง บ้านนายอวย ทองคำนุช

ตำบลวังชะพลู อำเภอลำลูกเกด จังหวัดกำแพงเพชร

ผิวจราจร กว้าง 4.00 เมตร หนาเฉลี่ย 0.10 เมตร ช่วง กม.ที่ 0+000 ถึง กม.ที่ 1+235


ระยะทางรวมไม่น้อยกว่า 1,235.00 เมตร

หรือมีปริมาณลูกรังไม่น้อยกว่า 494.00 ลูกบาศก์เมตร


พร้อมวางท่อระบายน้ำ คสล.ชั้น 3 ขนาด $\varnothing 0.60 \times 1.00$ เมตร จำนวน 1 จุด จุดละ 7 ท่อน



แผนที่ที่ประกอบ

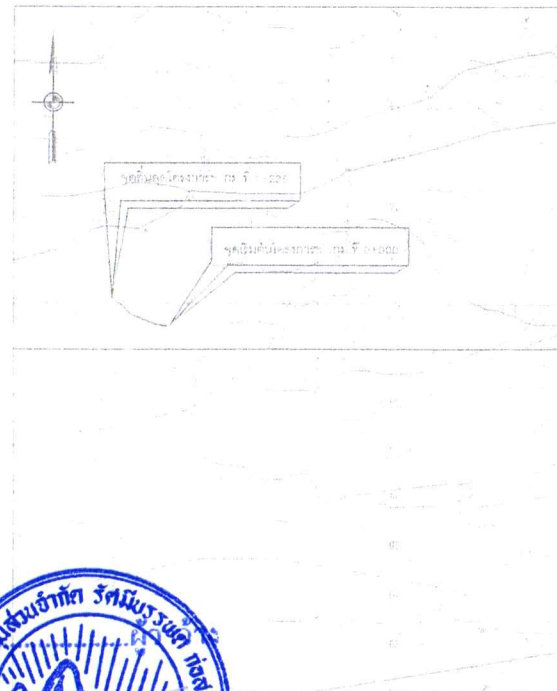

สัญลักษณ์

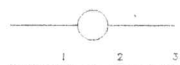

ทางหลวงแผ่นดิน (กรมทางหลวง)



ทางโครงการ ฯ ที่จะทำการก่อสร้าง (กรมทางหลวงแบบ)



แม่น้ำ, ลำคลอง



หนองน้ำ, ห้วย



หมู่บ้าน



วัด, สุเหร่า, โรงเรียน



ที่ตั้ง จังหวัด, อำเภอ


คูสัญญา

ลงชื่อ).....

ลงชื่อ).....




ที่.....
วันที่.....
ลงชื่อ).....

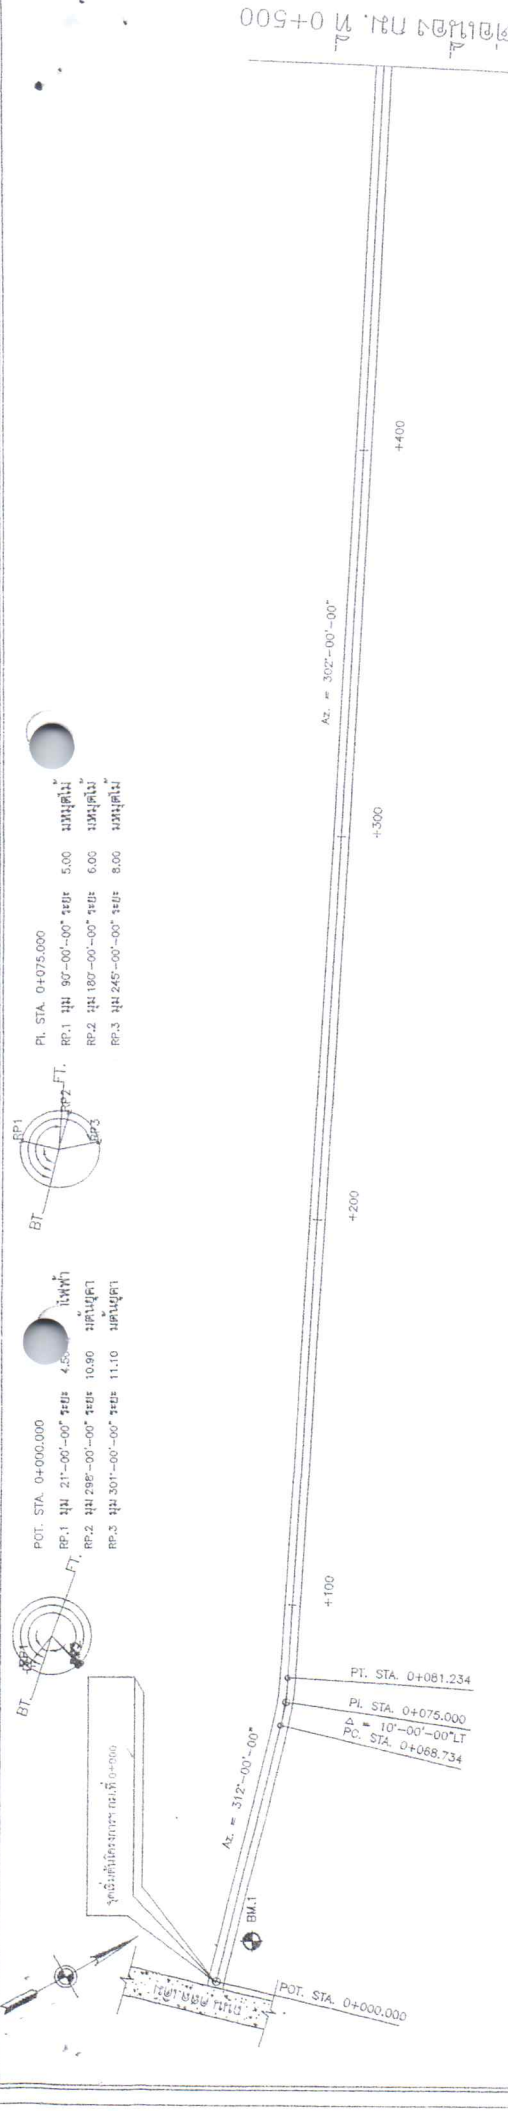

CURVE DATA NO. 1

PI STA. 0+075.000	PI STA. 0+250.000	PI STA. 0+425.000
$\Delta = 10^\circ-00'-00''$	$\Delta = 10^\circ-00'-00''$	$\Delta = 10^\circ-00'-00''$
$E = 0.274$ M.	$E = 0.274$ M.	$E = 0.274$ M.
$D = 87^\circ-00'-00''$	$D = 87^\circ-00'-00''$	$D = 87^\circ-00'-00''$
$SE = 71.620$ M.	$SE = 71.620$ M.	$SE = 71.620$ M.
$T = 6.266$ M.	$T = 6.266$ M.	$T = 6.266$ M.
$L = 12.500$ M.	$L = 12.500$ M.	$L = 12.500$ M.


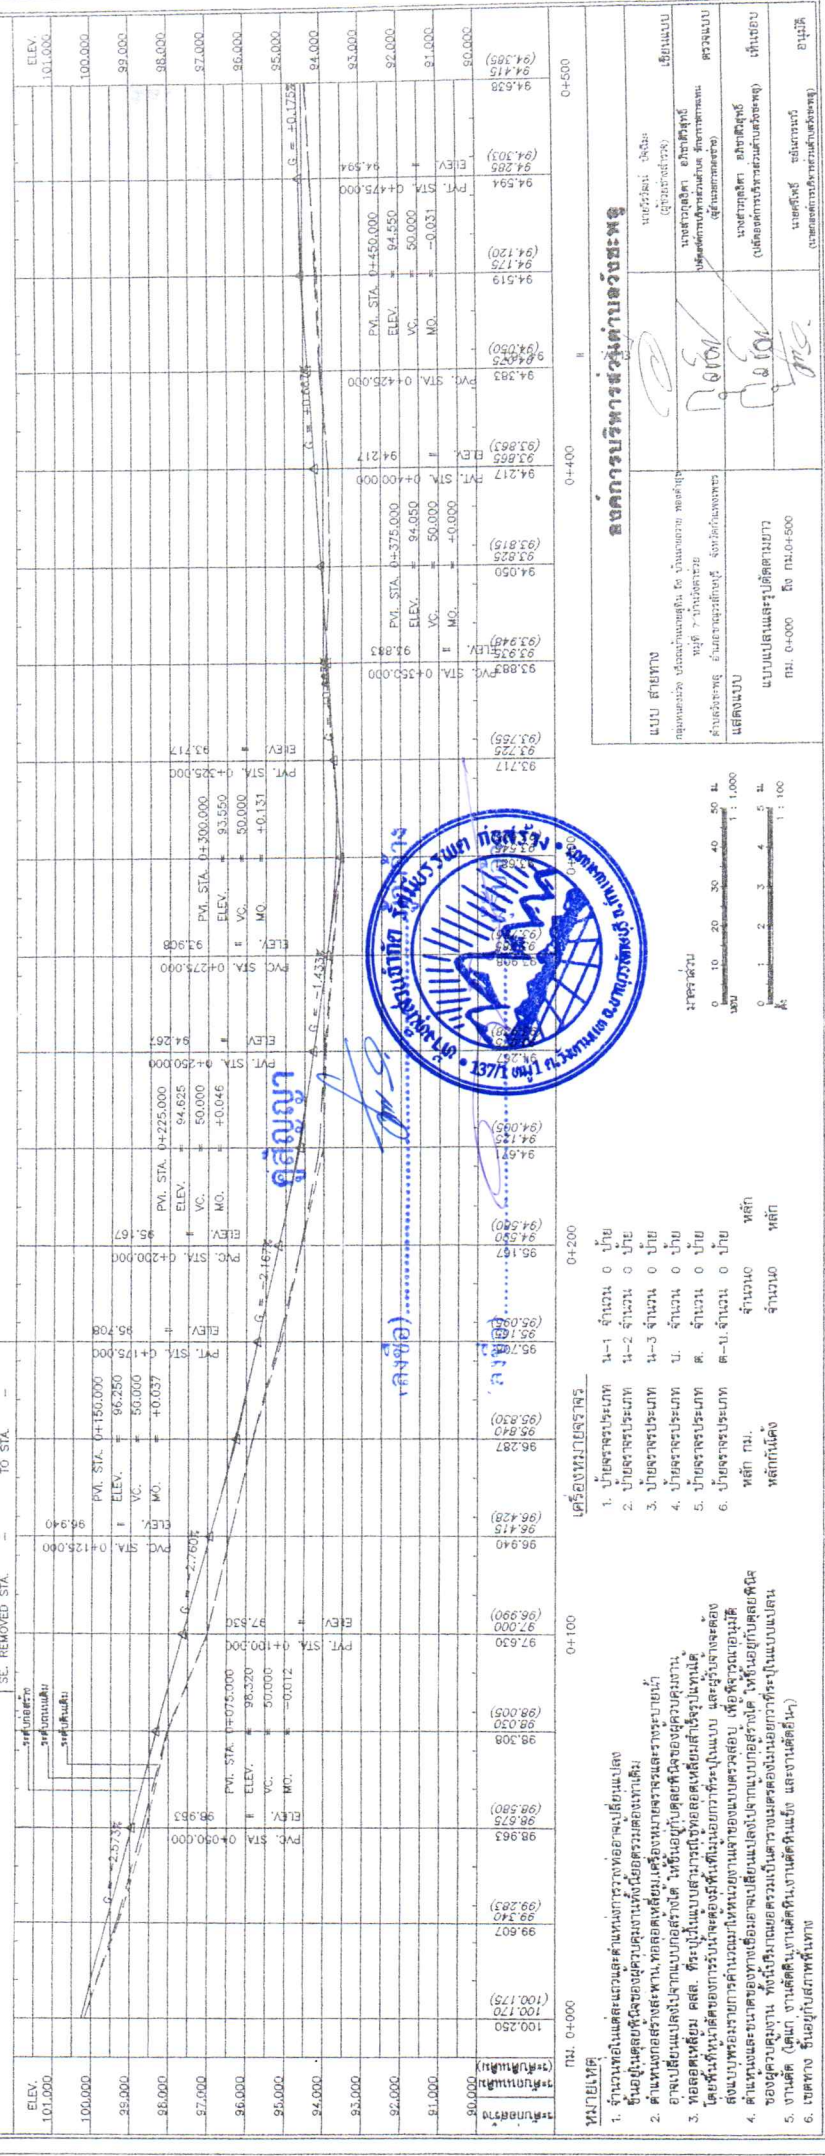


สรุปการพิจารณาอนุมัติแบบร่าง

แบบร่าง	นายวิวัฒน์ จันทร์
แบบร่าง	นายวิวัฒน์ จันทร์
- หมายเหตุ**
1. จำนวนเงินค่าก่อสร้างและค่าบำรุงรักษาทางหลวงประมาณ 100,000 บาท
 2. ค่าเผื่อการขาดทุนและค่าเผื่อการขาดทุนประมาณ 10,000 บาท
 3. ค่าเผื่อการขาดทุนและค่าเผื่อการขาดทุนประมาณ 10,000 บาท
 4. ค่าเผื่อการขาดทุนและค่าเผื่อการขาดทุนประมาณ 10,000 บาท
 5. ค่าเผื่อการขาดทุนและค่าเผื่อการขาดทุนประมาณ 10,000 บาท
 6. ค่าเผื่อการขาดทุนและค่าเผื่อการขาดทุนประมาณ 10,000 บาท

จุดต่อโค้ง กม.ที่ 1+000

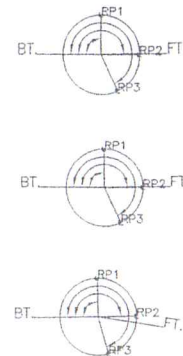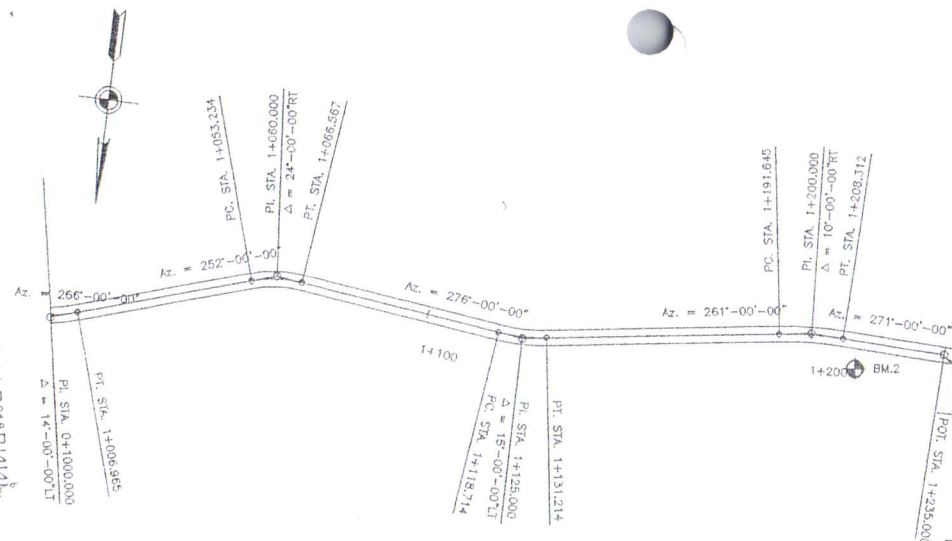


STA. 1+060.000
RP.1 มุม 90°-00'-00" ระยะ 5.00 ม. หมุดไม้
RP.2 มุม 180°-00'-00" ระยะ 8.00 ม. หมุดไม้
RP.3 มุม 245°-00'-00" ระยะ 10.00 ม. หมุดไม้

PI. STA. 1+125.000
RP.1 มุม 90°-00'-00" ระยะ 5.00 ม. หมุดไม้
RP.2 มุม 180°-00'-00" ระยะ 8.00 ม. หมุดไม้
RP.3 มุม 245°-00'-00" ระยะ 10.00 ม. หมุดไม้

PI. STA. 1+200.000
RP.1 มุม 90°-00'-00" ระยะ 5.00 ม. หมุดไม้
RP.2 มุม 180°-00'-00" ระยะ 10.00 ม. หมุดไม้
RP.3 มุม 255°-00'-00" ระยะ 12.00 ม. หมุดไม้

BM.2 บนเสาไฟฟ้า ค้ำระดับ 97.990 ม.
กม.ที่ 1+215 ขวาทาง ห่างจากแนวสำรวจ 4.00 ม.

CURVE DATA NO. 8 PI. STA. 1+060.000			CURVE DATA NO. 9 PI. STA. 1+125.000			CURVE DATA NO. 10 PI. STA. 1+200.000		
$\Delta = 24^\circ-00'-00"$ RT	E = 0.711 M.		$\Delta = 15^\circ-00'-00"$ LT	E = 0.412 M.		$\Delta = 10^\circ-00'-00"$ RT	E = 0.365 M.	
D = 180°-00'-00"	SE = NC	KPH.	D = 120°-00'-00"	SE = NC	KPH.	D = 60°-00'-00"	SE = NC	KPH.
R = 31.631 M.	TS = -	M/M.	R = 47.746 M.	TS = -	M/M.	R = 95.493 M.	TS = -	M/M.
T = 6.766 M.	W = -	M.	T = 6.286 M.	W = -	M.	T = 8.355 M.	W = -	M.
L = 13.333 M.			L = 12.500 M.			L = 16.667 M.		
SE. ATTAINED STA. -	TO STA. -		SE. ATTAINED STA. -	TO STA. -		SE. ATTAINED STA. -	TO STA. -	
SE. REMOVED STA. -	TO STA. -		SE. REMOVED STA. -	TO STA. -		SE. REMOVED STA. -	TO STA. -	

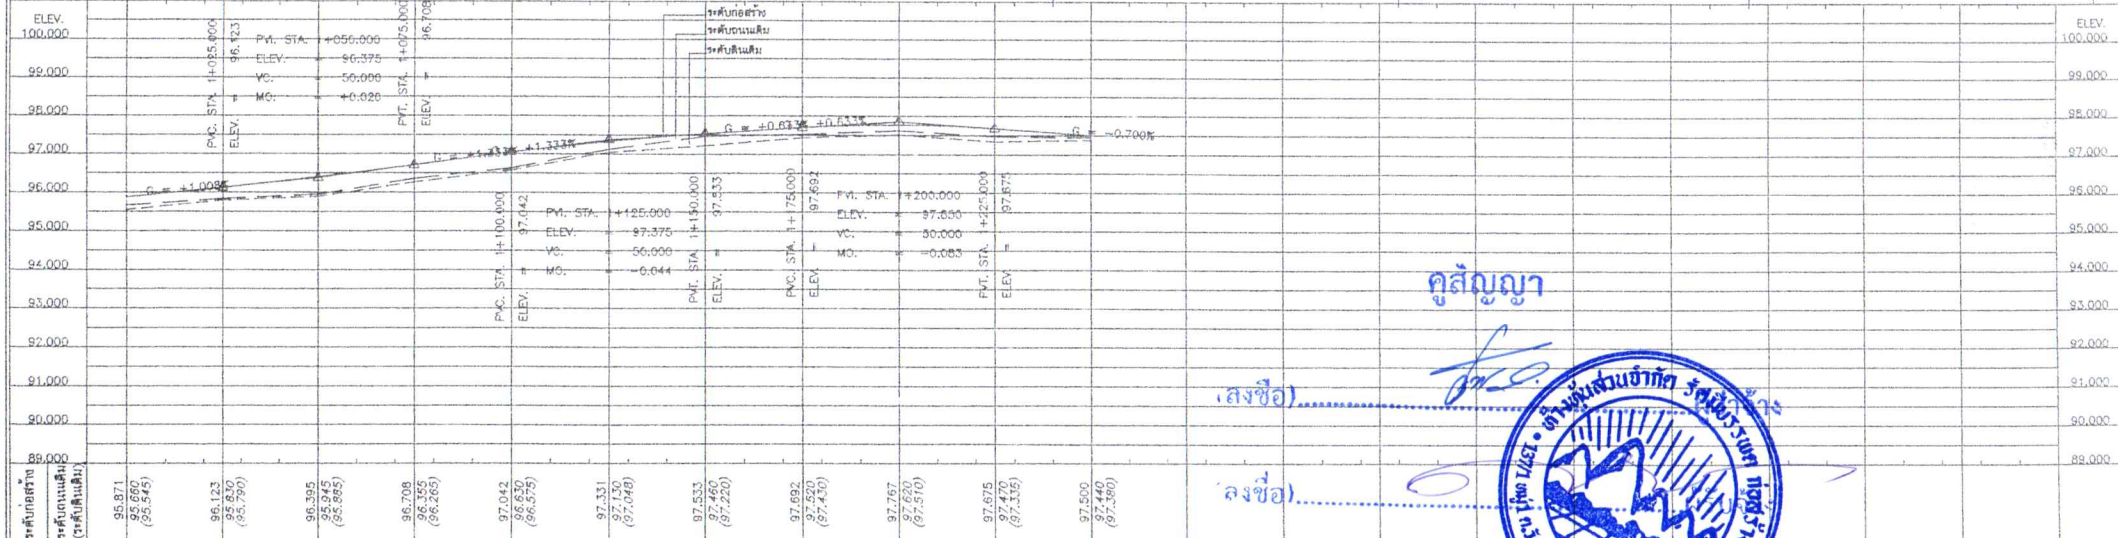

คู่มือ

(ลงชื่อ)

(ลงชื่อ)




หมายเหตุ

- จำนวนท่อนแต่ละแถวและตำแหน่งการวางท่ออาจเปลี่ยนแปลงขึ้นอยู่กับการพิจารณาของวิศวกรผู้ควบคุมงาน
- ตำแหน่งก่อสร้างสะพาน, ท่อลอดเหลี่ยม, เครื่องหมายจราจรและรางระบายน้ำอาจเปลี่ยนแปลงไปจากแบบก่อสร้างได้ ขึ้นอยู่กับดุลยพินิจของวิศวกรผู้ควบคุมงาน
- ท่อลอดเหลี่ยม, คลส, ที่ระบุไว้ในแบบสามารถแก้ไขท่อลอดเหลี่ยมสำหรับงานโดยที่หน้าตัดของการรับน้ำจะต้องมีพื้นที่ไม่น้อยกว่าที่ระบุในแบบ และผู้รับจ้างจะต้องส่งแบบหรือรายการคำนวณมาให้หน่วยงานเจ้าของแบบตรวจสอบ เพื่อพิจารณาอนุมัติ
- ตำแหน่งและขนาดของทางเชื่อมอาจเปลี่ยนแปลงไปจากแบบก่อสร้างได้ ขึ้นอยู่กับดุลยพินิจของวิศวกรผู้ควบคุมงาน ทั้งนี้ปริมาณของดินถมและดินถมจะต้องไม่น้อยกว่าที่ระบุในแบบแปลน
- งานตัด (ดินถม, งานตัดดิน, งานตัดดินแข็ง และงานตัดอื่นๆ)
- เขตทาง ขึ้นอยู่กับสภาพพื้นที่ทาง


เครื่องหมายจราจร

- | | | |
|--------------------|--------------|------|
| 1. ป้ายจราจรประเภท | น-1 จำนวน 0 | ป้าย |
| 2. ป้ายจราจรประเภท | น-2 จำนวน 0 | ป้าย |
| 3. ป้ายจราจรประเภท | น-3 จำนวน 0 | ป้าย |
| 4. ป้ายจราจรประเภท | บ. จำนวน 0 | ป้าย |
| 5. ป้ายจราจรประเภท | ค. จำนวน 0 | ป้าย |
| 6. ป้ายจราจรประเภท | ค-บ. จำนวน 0 | ป้าย |
| หลัก กม. | จำนวน 0 | หลัก |
| หลักกิโลเมตร | จำนวน 0 | หลัก |


มาตราส่วน

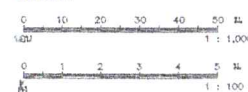


แบบ สยทาง		แบบแปลนและรูปตัดตามยาว	
กลุ่มงานสำรวจ, ปรึกษา, ออกแบบ, ควบคุมงาน, ตรวจสอบ, อนุมัติ, 7 ปี (หรือตามที่กำหนด)		กม. 1+000 ถึง กม. 1+235	
ผู้ควบคุมงาน	นายสมชาย ใจดี	ผู้ควบคุมงาน	นายสมชาย ใจดี
ผู้ตรวจสอบ	นายสมชาย ใจดี	ผู้ตรวจสอบ	นายสมชาย ใจดี
ผู้ร่างแบบ	นายสมชาย ใจดี	ผู้ร่างแบบ	นายสมชาย ใจดี
ผู้ตรวจสอบแบบ	นายสมชาย ใจดี	ผู้ตรวจสอบแบบ	นายสมชาย ใจดี
ผู้ร่างแบบ	นายสมชาย ใจดี	ผู้ร่างแบบ	นายสมชาย ใจดี
ผู้ตรวจสอบแบบ	นายสมชาย ใจดี	ผู้ตรวจสอบแบบ	นายสมชาย ใจดี

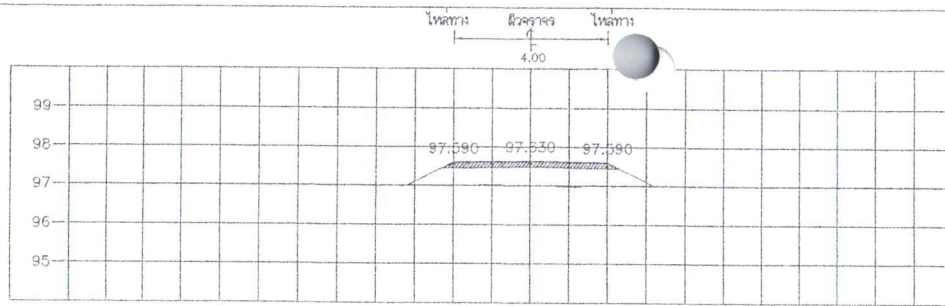


STA. 0+100.000
NGL = 97.000

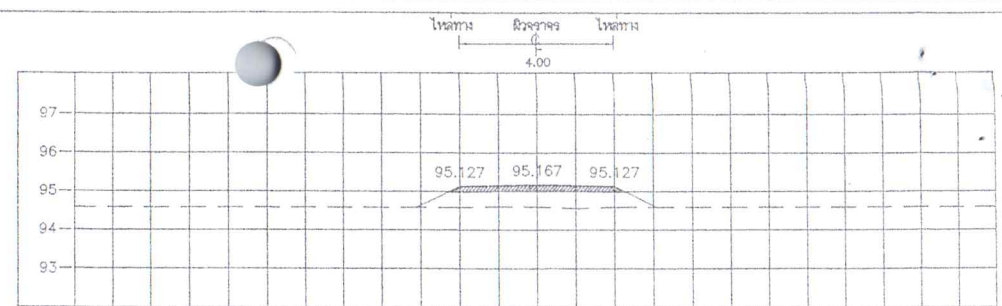


STA. 0+200.000
NGL = 94.590

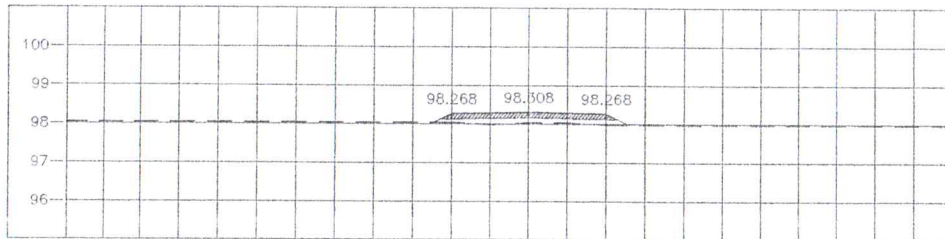


STA. 0+075.000
NGL = 98.030

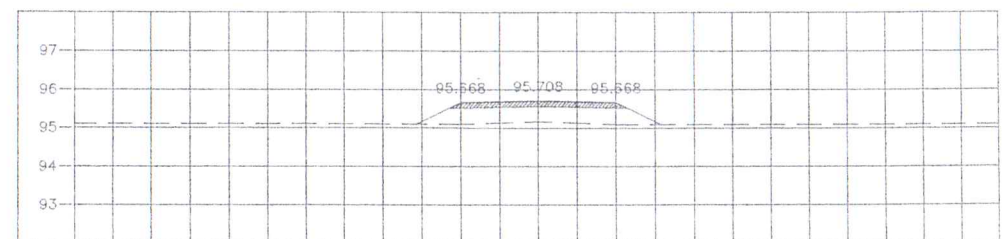


STA. 0+175.000
NGL = 95.165

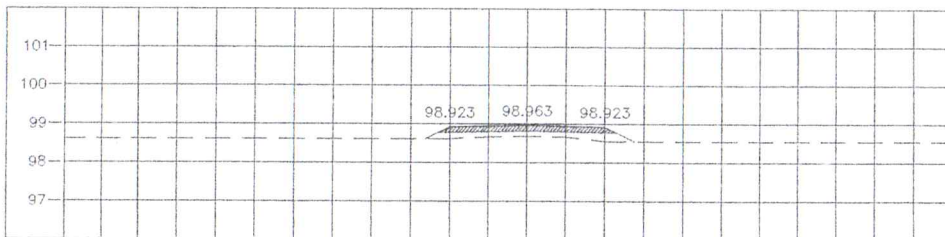


STA. 0+050.000
NGL = 98.675

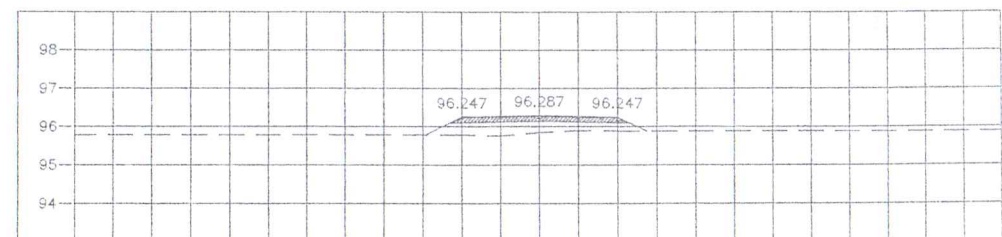


STA. 0+150.000
NGL = 95.840

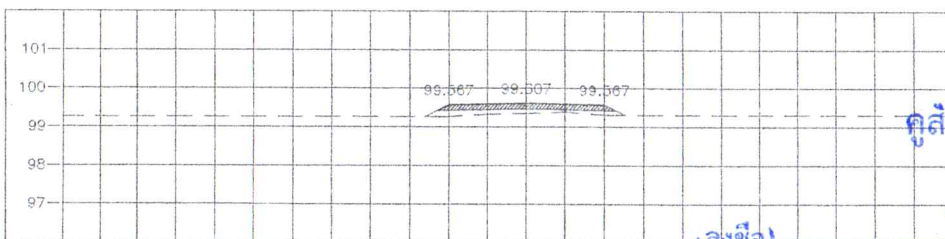

STA. 0+025.000
NGL = 99.340

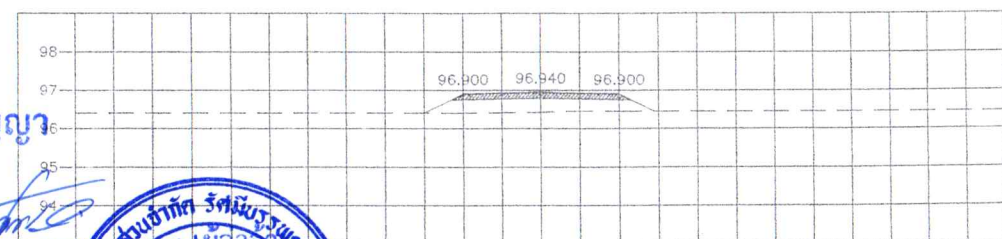

STA. 0+125.000
NGL = 96.415

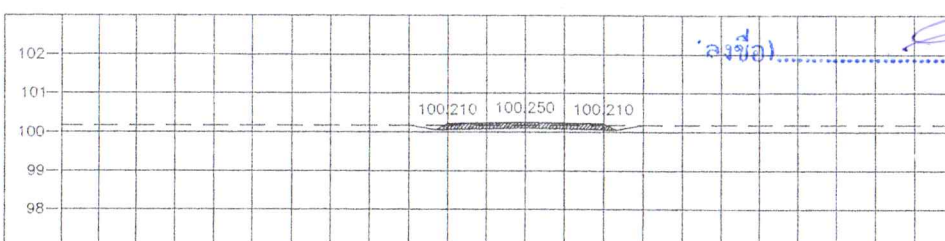


STA. 0+000.000
NGL = 100.170

คุณสัญญา


ลงชื่อ

ลงชื่อ

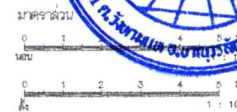

โครงการบริหารส่วนตำบลวังชะพลู


แบบ ฝ่ายทาง	นายวิวัฒน์ ปัดมือ (ผู้ช่วยช่างสำรวจ)	เขียนแบบ
กลุ่มงานกอง บริหารงานก่อสร้าง ปีงบประมาณ พ.ศ. ๒๕๖๓	นางสาวอุษิสา อธิชาศิริสุทธิ์ (ผู้ควบคุมการสำรวจส่วนตำบล วังชะพลู)	ตรวจสอบ
ส่วนวิศวกรรม สำนักบริหารทางหลวง	นางสาวอุษิสา อธิชาศิริสุทธิ์ (ผู้ควบคุมการสำรวจส่วนตำบล วังชะพลู)	เห็นชอบ
แนบแบบ	นายสุวิทย์ ช่อแก้ว (นายก อบจ. วังชะพลู)	อนุมัติ
รูปตัดตามขวาง		
กม. 0+000 ถึง กม.0+200		

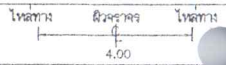


STA. 0+300.000
NGL = 93.545



STA. 0+300.000
NGL = 93.545

 


STA. 0+275.000
NGL = 93.785

 

STA. 0+250.000
NGL = 93.975



STA. 0+225.000
NGL = 94.125

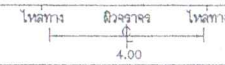

STA. 0+425.000
NGL = 94.075



STA. 0+400.000
NGL = 93.865



STA. 0+375.000
NGL = 93.825












STA. 0+350.000
NGL = 93.935

(ลงชื่อ).

[illegible]

แบบ ฝ่ายทาง คุณนายสมพร นามนามนามสมชื่อ ดิน บ้านเลขที่๑๒๓ หมู่ ๕ ตำบลบ้านทรายทอง อำเภอเมือง จังหวัดเชียงใหม่ คำขอเลขที่ ๐๐๐/๒๕๖๕ แสดงฉบับ	  	นายวิรัตน์ ปังโสม (ผู้ช่วยเจ้าพนักงาน) นางสาวปัทมา อธิชาติสุข ปลัดองค์การบริหารส่วนตำบล บ้านทรายทอง (ผู้ช่วยเจ้าพนักงาน) นางสาวกมลิกา อธิชาติสุข (ปลัดองค์การบริหารส่วนตำบลบ้านทรายทอง) นายพิเชษฐ์ ชื่นบานานัน (นางสาวกมลิกา อธิชาติสุข)	เขียนแบบ ตรวจแบบ เห็นชอบ อนุมัติ
รูปติดต่อมาทาง ท.ม. ๐-๔๒๕ ถึง ท.ม. ๐-๔๒๕			

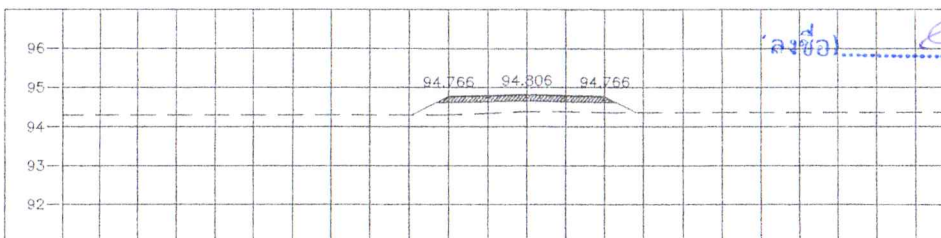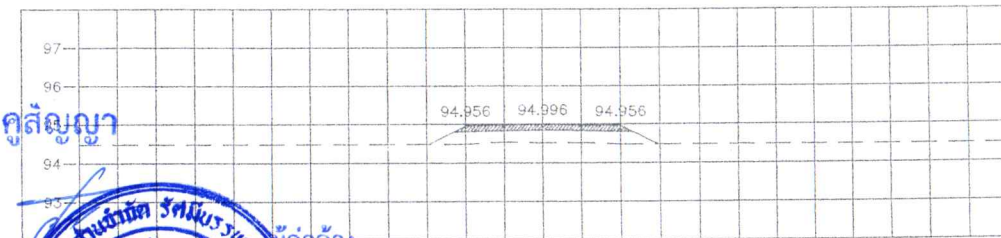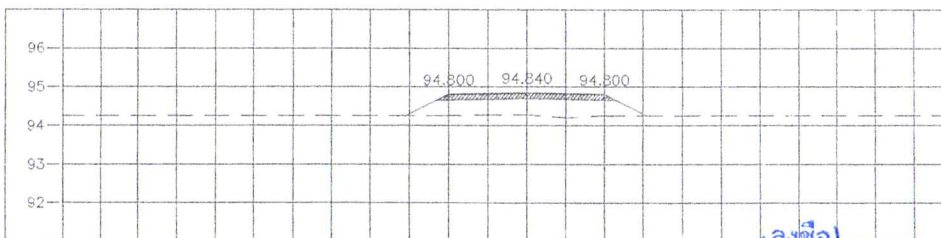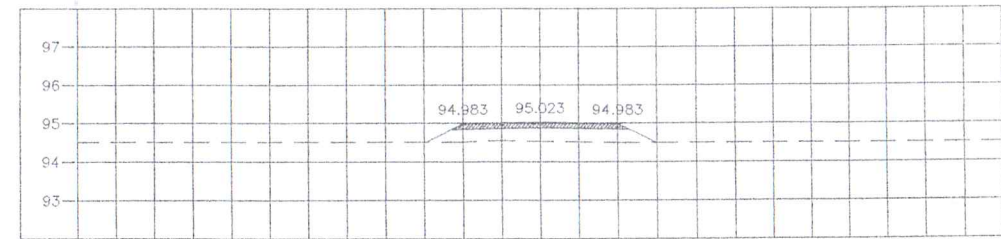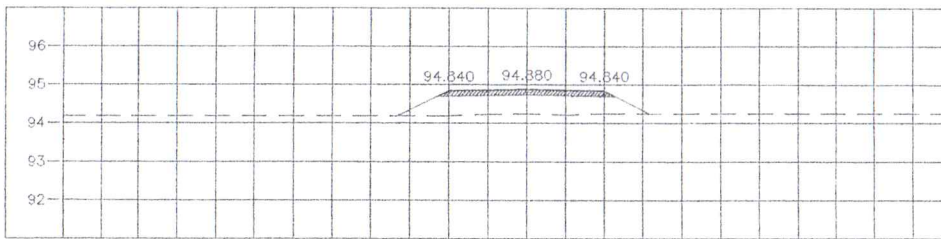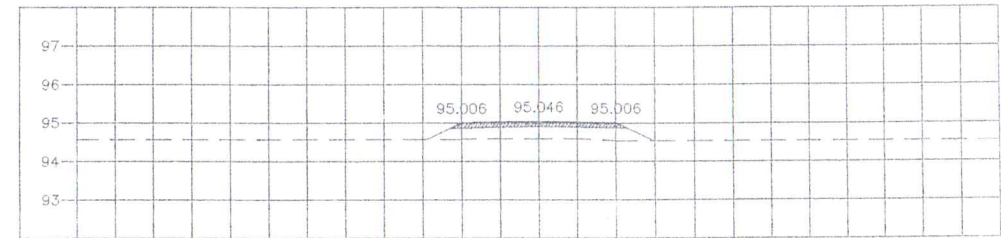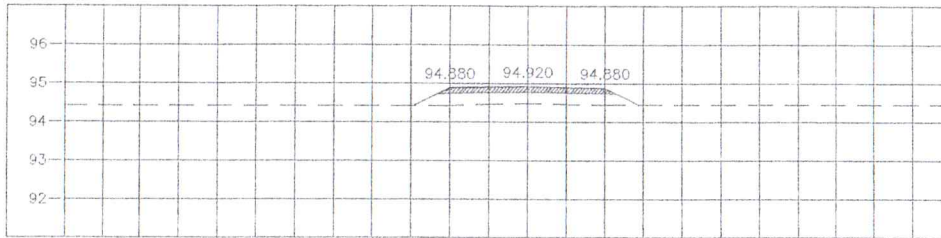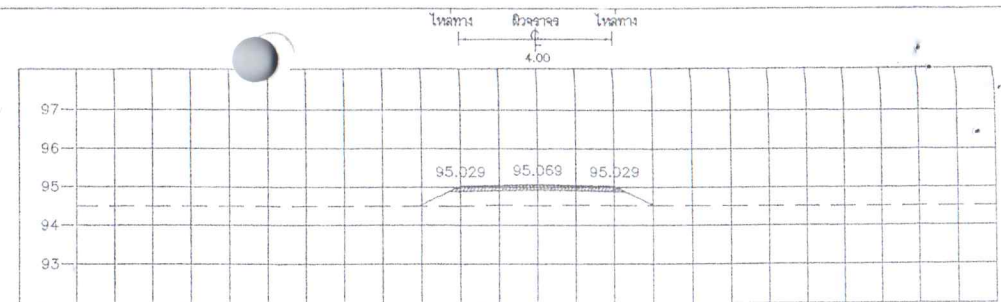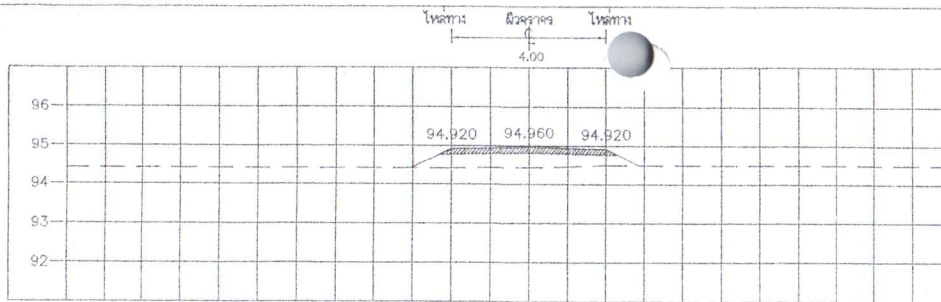


คู่มือ




เจ้าหน้า

เจ้าหน้า


องค์การบริหารส่วนตำบลอรัญชะพยุ			
แบบ สายทาง	นายวิวัฒน์ ปิณิจ	เขียนแบบ	
ถนนสายใหม่ 1.5 เมตร กว้าง 4 เมตร ยาว 100 เมตร	(ผู้ช่วยช่างสำรวจ)		
แบบ 1 : 100	นางสาวกมลธิดา อภิชาติสุข	ตรวจแบบ	
ค่าปรับค่าจ้าง 100 บาท	ปลัดองค์การบริหารส่วนตำบล อรัญชะพยุ		
ค่าปรับค่าจ้าง 100 บาท	(ผู้ช่วยช่างสำรวจ)		
แสดงแบบ	นางสาวกมลธิดา อภิชาติสุข	เห็นชอบ	
รูปตัดตามขวาง	(ปลัดองค์การบริหารส่วนตำบลอรัญชะพยุ)		
กม. 0+675 ถึง กม. 0+675	นายศุภโชค ชื่นนาราน	อนุมัติ	
	(นายกองค์การบริหารส่วนตำบลอรัญชะพยุ)		

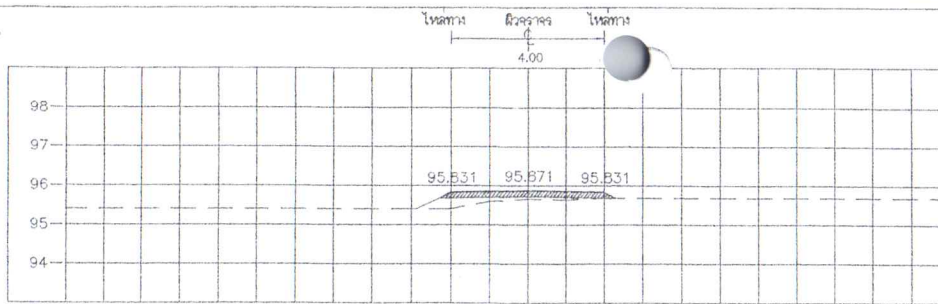


STA. 1+000.000
NGL = 95.660

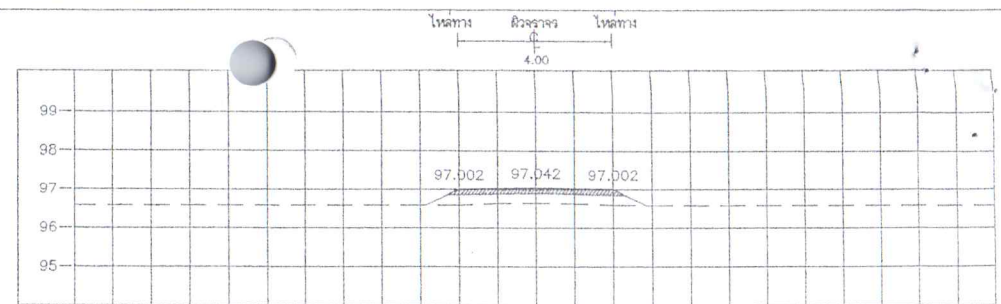


STA. 1+100.000
NGL = 96.630

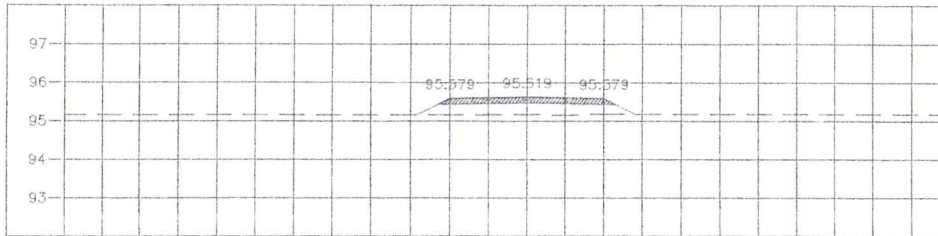

STA. 0+975.000
NGL = 95.165

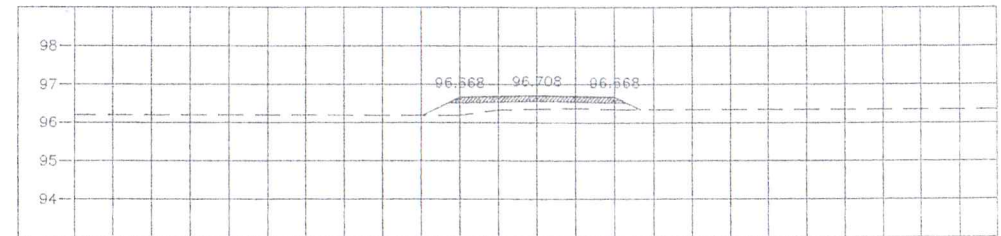


STA. 1+075.000
NGL = 96.355

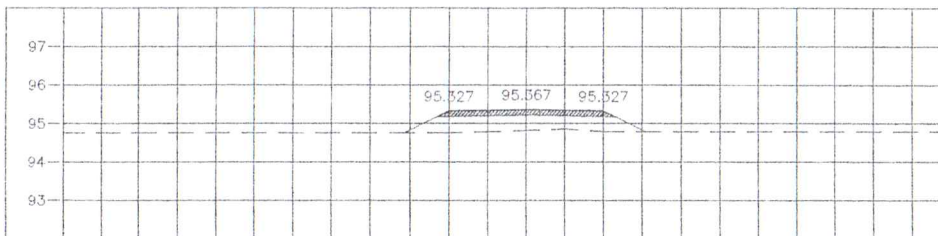


STA. 0+950.000
NGL = 94.815




STA. 1+050.000
NGL = 95.945

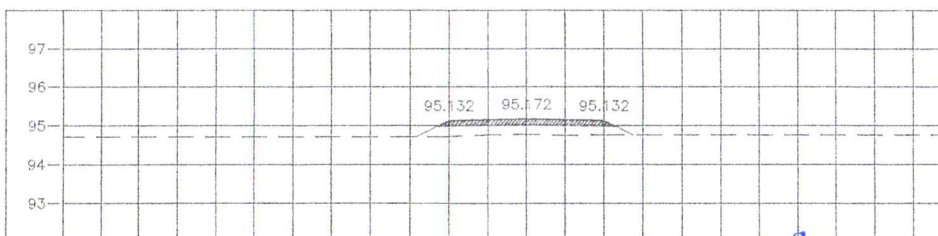

STA. 0+925.000
NGL = 94.775

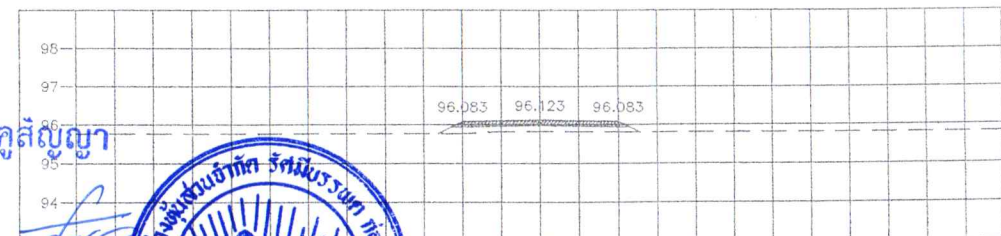


STA. 1+025.000
NGL = 95.830

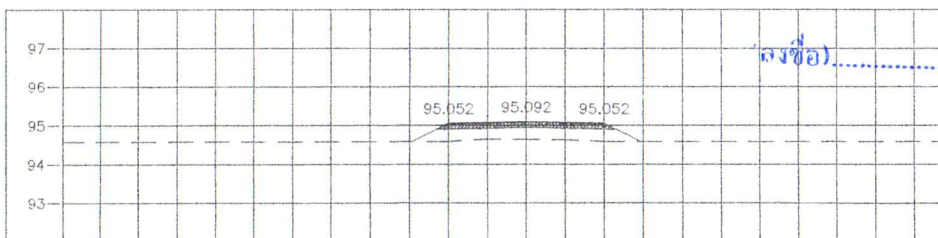

STA. 0+900.000
NGL = 94.635

คู่มือ

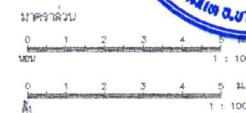


แบบสำรวจทาง


แบบสำรวจทาง
ลักษณะของทาง บริเวณบ้านเลขที่ ๓๒ บ้านเลขที่ ๓๒ หมู่ที่ ๓ บ้านเลขที่ ๓๒
ตำบลวังทรายพูน อำเภอวังทรายพูน จังหวัดพิจิตร
แสดงแบบ

รูปตัดตามขวาง
กม. 0+900 ถึง กม. 1+100


นายวิชาญ ใจดี (ผู้ช่วยช่างสำรวจ)	เขียนแบบ
นางสาวกมลทิศา อภิชาติสุข (ผู้ช่วยช่างสำรวจ)	ตรวจแบบ
นางสาวกมลทิศา อภิชาติสุข (ผู้ช่วยช่างสำรวจ)	แก้ไขแบบ
นายวิชาญ ใจดี (นายช่างสำรวจ)	อนุมัติ

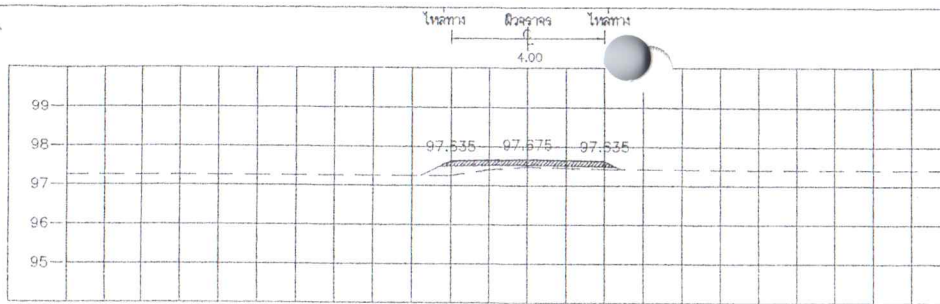


STA. 1+225.000
NGL = 97.470

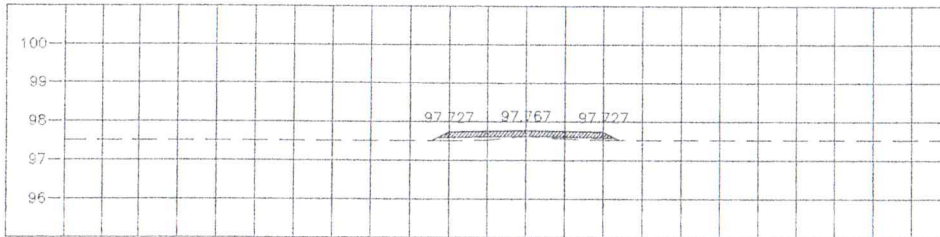


STA. 1+200.000
NGL = 97.620

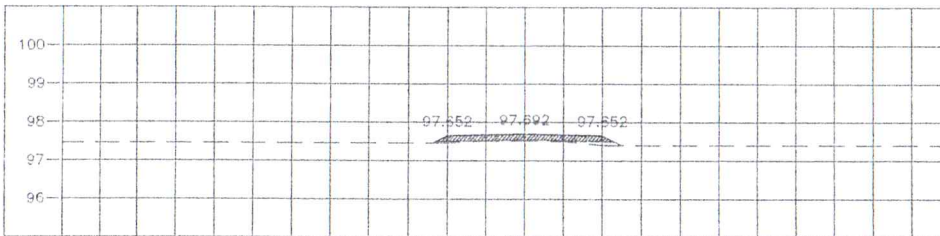





STA. 1+175.000
NGL = 97.520

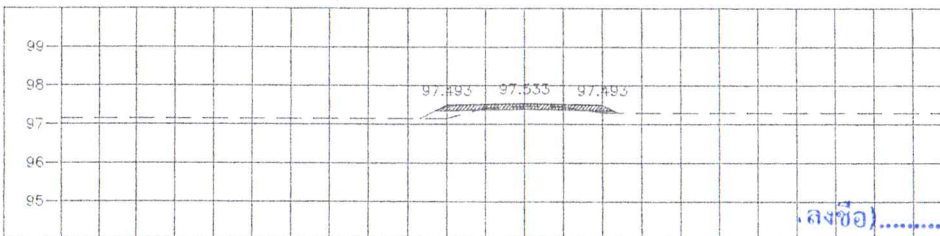

STA. 1+150.000
NGL = 97.460

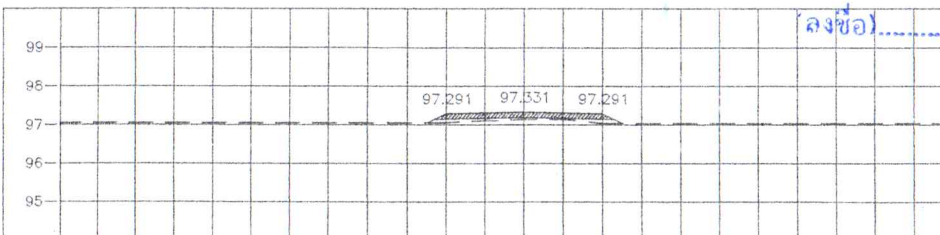

STA. 1+125.000
NGL = 97.130

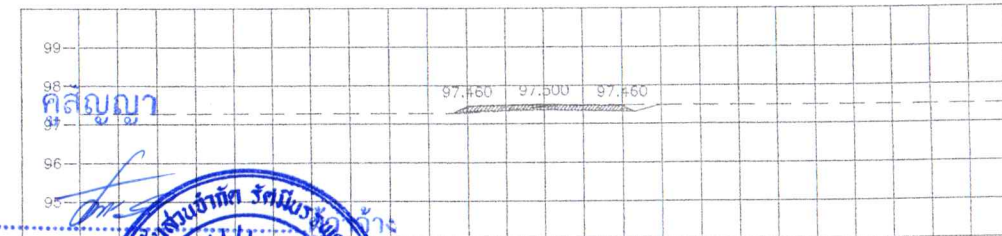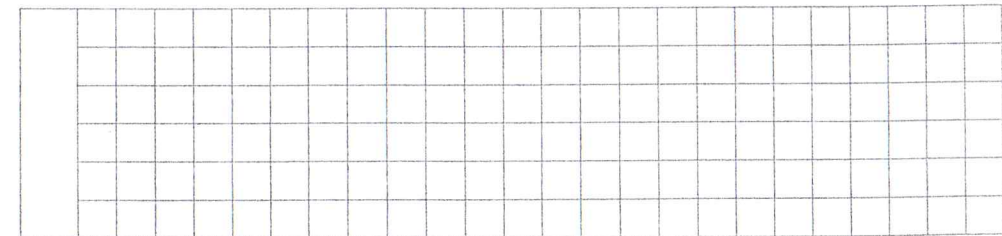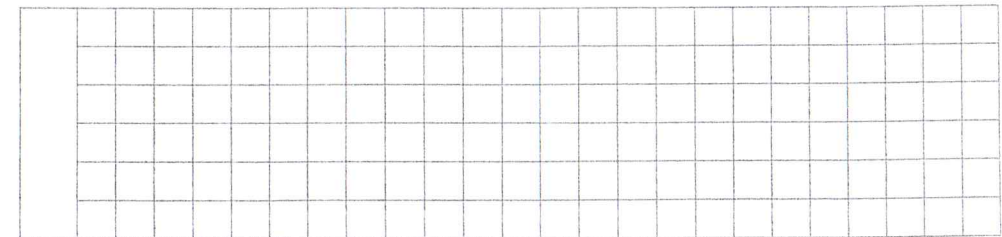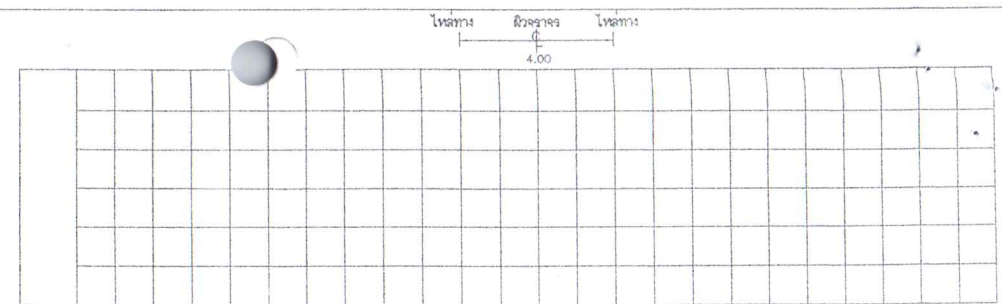

STA. 1+235.000
NGL = 97.440

คณิน



มาตราส่วน
0 1 2
กม.
0 1 2 3 4 5 6
ค.

แบบ สายทาง
กลุ่มแบบอื่น เป็นแบบมาตรฐาน 50 ปีแบบเดียว ออกแบบ
โดย 7 บ้านวัดเขย
ตำบลวังทราย อำเภอวังทรายพูน จังหวัดพิจิตร
แสดงแบบ
รูปตัดตามขวาง
กม. 1+125 ถึง กม. 1+235

องค์การบริหารส่วนตำบลวังทรายพูน


นายวิวัฒน์ ปิ่นแก้ว (ผู้ช่วยเจ้าพนักงาน)	(เขียนแบบ)
นางสาวสุวิภา อภิชาติวิเศษ (ปลัดองค์การบริหารส่วนตำบล ฝ่ายการช่างและ (ผู้ควบคุมช่าง)	ตรวจสอบ
นางสาวสุวิภา อภิชาติวิเศษ (ปลัดองค์การบริหารส่วนตำบลฝ่ายช่าง)	เห็นชอบ
นายศุภชัย ชื่นการณ์ (นายกองค์การบริหารส่วนตำบลวังทรายพูน)	อนุมัติ

ท่อ คสล. ยานูนภายนอกครึ่งท่อน

วางท่อ คสล. ขนาด 0.60 x 1.00 จำนวน 7 ท่อน (พร้อมเทคอนกรีตรองพื้น)

วางท่อ คสล. ขนาด 0.60 x 1.00 จำนวน 7 ท่อน (พร้อมเทคอนกรีตรองพื้น)

เทคอนกรีตรองพื้น หน้า 0.10 ม.

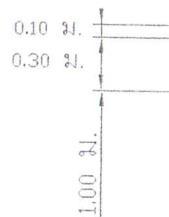

ลูกรังถมหลังท่อ

ดินถมหลังท่อ

เทคอนกรีตรองพื้น หน้า 0.10 ม.



คู่มือ




ลงชื่อ

ลงชื่อ

รูปแสดงการวางท่อ คสล.

องค์การบริหารส่วนตำบลวังชะพลู

แบบ สายทาง		นาย วิวัฒน์ ปิยะ (ผู้ช่วยช่างสำรวจ)	เขียนแบบ
กลุ่มหนองวง บริเวณแก้วมยุรี 50 บ้านนาทรายทองคำสุข หมู่ที่ 7 บ้านวังค้ำ		นางสาวกุลธิดา อภิชาติวุฒิ ปลัดองค์การบริหารส่วนตำบล รักษาการแทน (ผู้อำนวยการกองช่าง)	ตรวจแบบ
คำแดงชะพลู อำเภอชุมพลบุรี จังหวัดกำแพงเพชร		นางสาวกุลธิดา อภิชาติวุฒิ (ปลัดองค์การบริหารส่วนตำบลวังชะพลู)	เห็นชอบ
แสดงแบบ		นายศรีเพ็ญ ขันนาเรณีย์	
รูปตัดวางท่อระบายน้ำ			

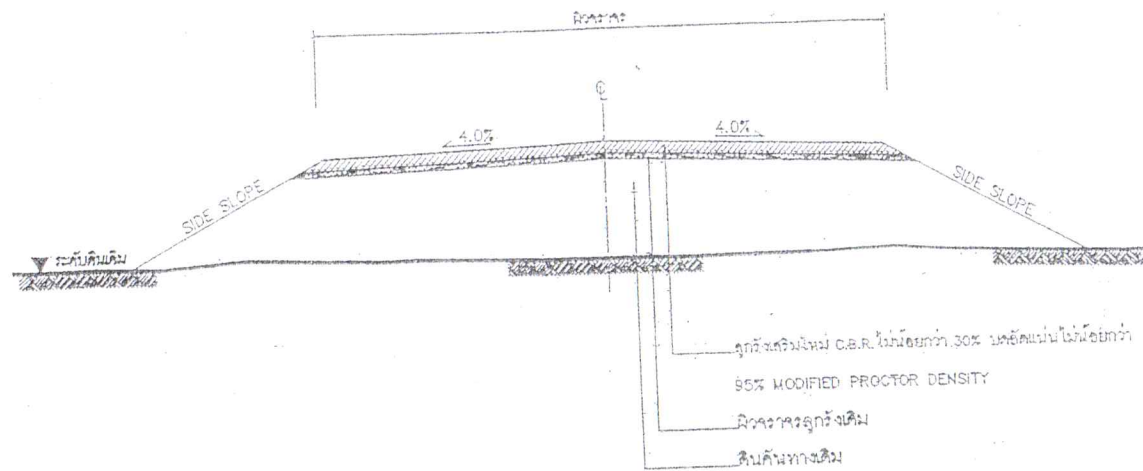

รูปตัดโครงสร้างทาง

รายการประกอบแบบ

1. ก่อนดำเนินการ ผู้รับจ้างจะต้องไปเผ่งผิวให้เรียบเรียบร้อยแล้วทำการบดทับให้ได้ความหนาฐานถนนทางหลวงชนบท
2. เมื่อดำเนินการตามข้อ 1. แล้วให้เสริมลูกรังบดอัดแน่นให้มีความกว้างความหนาตามที่กำหนด
3. รายละเอียดความรูปัดัดโครงสร้างทางสามารถเปลี่ยนแปลงแก้ไขในคันเบรชาดัดและค่าในโครงสร้างได้ความเหมาะสมกับสภาพทางที่จะดำเนินการทั้งนี้อยู่ในดุลยพินิจของผู้ว่าจ้าง
4. ภายในช่วงหลักกิโลเมตรตามที่กำหนดไว้ในแบบอาจจะต้องกำหนดให้ทำการคอนกรีตได้ความเหมาะสม และอาจให้ทำการเพิ่มบริเวณทางเชื่อมเข้าสถานที่ราชการหรืออาคารสาธารณะ ในระยะไม่เกินเขตทางหลวง หรือทำการเพิ่มบริเวณทางแยกสาธารณะทั้งนี้ให้อยู่ในดุลยพินิจของผู้ควบคุมงาน
5. ในกรณีที่ไม่สามารถดำเนินการความช่วงหลักกิโลเมตรที่กำหนดไว้ในแบบ สามารถเปลี่ยนแปลงแก้ไขได้ โดยพิจารณาดำเนินการในช่วงหลักกิโลเมตรอื่นภายในสายทาง ตามความเหมาะสมทั้งนี้ให้อยู่ในดุลยพินิจของผู้ว่าจ้าง
6. การเปลี่ยนแปลงแก้ไขตามข้อ 3, 4 และข้อ 5 จะต้องได้ปริมาณงานตามที่แบบกำหนด
7. งานซ่อมแซมและทาสีใหม่ หรืองานจัดทำติดตั้งเครื่องหมายจราจรหลักกิโลเมตรและ GUARD RAIL จะกำหนดไว้ในแบบแต่ละสายทางซึ่งต้องจัดทำให้อยู่ในสภาพที่เรียบร้อย

หมายเหตุ

แบบงานเสริมผิวลูกรังปรับปรุงจากแบบมาตรฐานงานบำรุงรักษาทาง แบบที่ 1 (ม.บ.ร. 1/2546) ของกรมทางหลวงชนบท

ข้อกำหนดงานเสริมผิวจราจรลูกรัง

ลำดับที่	รายการ	ข้อกำหนด
1	ลูกรังผิวทาง	อ้างอิง " มาตรฐานวัสดุลูกรังชนิดที่ผิวจราจร " มทข 206-2546

คู่มือ

ลงชื่อ).....

ลงชื่อ).....



	แบบมาตรฐานงานทาง
	สำหรับโครงการก่อสร้างส่วนท้องถิ่น
งานเสริมผิวลูกรัง	
แบบเลขที่ 106-7-201	แผ่นที่ 50

แบบบ้านมาตรฐานโครงการขององค์การบริหารส่วนตำบล

415

1997, 1998, 1999,26

2000-01-01

การศึกษาค้นคว้า

- [illegible]

4/6/2019

$\frac{1}{\sqrt{\pi}} \left(\frac{1}{\sqrt{\pi}} \right)^n = \frac{1}{\sqrt{\pi}^{n+1}}$

កុត្តិយោ

(ลงชื่อ).

ลงชื่อ)



ตารางการจัดทำแผนใช้พัสดุที่ผลิตภายในประเทศ

ลำดับ	รายการ	หน่วย	ปริมาณ	ราคาต่อหน่วย (บาท)	เป็นเงิน (รวม)	พัสดุ ในประเทศ	พัสดุ ต่างประเทศ	หมายเหตุ
๑	ดินถม	ลบ.ม.	๑,๓๘๐.๐๐	๑๒๕.๔๒	๑๗๓,๐๗๙.๖๐	/		
๒	ลูกรัง	ลบ.ม.	๔๙๔.๐๐	๓๒๘.๐๘	๑๖๒,๐๗๑.๕๒	/		
๓	ท่อระบายน้ำ ๐.๖๐	ท่อน	๗.๐๐	๑,๒๔๕.๒๕	๘,๗๑๖.๗๕			
รวม (ร้อยละ)						๖๕ %		

๕. กำหนดเวลาส่งมอบงานจ้าง

ดำเนินการก่อสร้างให้แล้วเสร็จภายใน ๖๐ วัน

๖. หลักเกณฑ์ในการพิจารณาคัดเลือกข้อเสนอ

ใช้เกณฑ์พิจารณาถึงประโยชน์ของหน่วยงานรัฐและวัตถุประสงค์ของการใช้งานเป็นสำคัญโดยคำนึงถึงเกณฑ์ราคา

๗. วงเงินงบประมาณ

ตามข้อบัญญัติงบประมาณรายจ่ายประจำปี งบประมาณ พ.ศ. ๒๕๖๗ แผนงานอุตสาหกรรมและการโยธา
งานก่อสร้าง งบลงทุน ค่าที่ดินและสิ่งก่อสร้าง ค่าก่อสร้างสิ่งสาธารณูปการ งบประมาณตั้งไว้ ๔๘๓,๐๐๐.-บาท (สี่
แสนแปดหมื่นสามพันบาทถ้วน) งบประมาณคงเหลือ ๔๘๓,๐๐๐.-บาท (สี่แสนแปดหมื่นสามพันบาทถ้วน) ราคากลาง
เป็นเงิน ๔๗๔,๐๐๐.-บาท (สี่แสนเจ็ดหมื่นสี่พันบาทถ้วน)

๘. การแบ่งงวดงาน

งวดที่ ๑ ดำเนินการงานดินถมเพื่อปรับระดับ งานดินถมบดอัดแน่นงาน ผิวทางดินลูกรังบดอัดแน่น งานท่อ
ระบายน้ำ คสล. ตามแบบที่กำหนด และคณะกรรมการตรวจการจ้างได้ทำการตรวจการจ้างเป็นที่เรียบร้อยแล้ว

กำหนดแล้วเสร็จ ๖๐ วัน (นับถัดจากวันทำสัญญาจ้าง)

การเบิกจ่ายงวดที่ ๑ (งวดสุดท้าย) คิดเป็น ๑๐๐ % ของงานทั้งหมด

งานดิน

ใช้สูตร $K = 0.30 + 0.10lt/lo + 0.40Et/Eo + 0.20Ft/Fo$ (ลงชื่อ).....

ในส่วนงานวางท่อระบายน้ำ คสล. (ค่า K)

งานทาง

(ลงชื่อ).....

ใช้สูตร $K = 0.35 + 0.20 lt/lo + 0.15 Ct/Co + 0.15 Mt/Mo + 0.15 St/So$

โครงการก่อสร้างถนนผิวทางจราจรลูกรัง หมู่ที่ ๗ บ้านวังตาช่วย สายกลุ่มหนองม่วง บริเวณบ้านนายสุทิน
ถึง บ้านนายถวายเป็นจำนวนเงิน ๔๗๔,๐๐๐.- บาท (สี่แสนเจ็ดหมื่นสี่พันบาทถ้วน) กำหนด
แล้วเสร็จ ๖๐ วัน เบิกจ่ายงวดเดียวค่าปรับรายวันในอัตราร้อยละ ๐.๑ ของราคาจ้าง พร้อมกำหนดระยะเวลาการ
รับประกันความชำรุดบกพร่องของโครงการไม่น้อยกว่า ๑ ปี และมาตรฐานฝีมือช่างโดยมีใบอนุญาตประกอบวิชาชีพ
วิศวกรรมควบคุม

/ลงชื่อ....

คู่สัญญา





ใบเสร็จรับเงิน

เลขที่ RCPT-00084/67

วันที่ 26 มกราคม 2567

องค์การบริหารส่วนตำบลวังชะพลู

ได้รับเงินจาก ห้างหุ้นส่วนจำกัด รัตนบริหารพลก่อสร้าง

ลำดับ	รายการ	รหัสบัญชี	จำนวนเงิน (บาท)	หมายเหตุ
1	หลักประกันสัญญา โครงการก่อสร้างถนนผิวทาง จราจรลูกรัง หมู่ที่ 7 เป็นเงินสด	2112010101.001	23,695.00	สัญญาเลขที่ 9/2567 (CNTR-00103/67)
			23,695.00	
	ตัวอักษร (สองหมื่นสามพันหกกร้อยเก้าสิบห้าบาทถ้วน)			
	ไม่เป็นการถูกต้องแล้ว			
		ลงชื่อ		ผู้รับเงิน
				(นางสาวชิตา คงประจักษ์)
				ผู้ช่วยเจ้าพนักงานจัดเก็บรายได้